





Type D
bwnr: 13, 15
Voorgevel
1 : 100




Type D
bwnr: 13, 15
Achtergevel
1 : 100

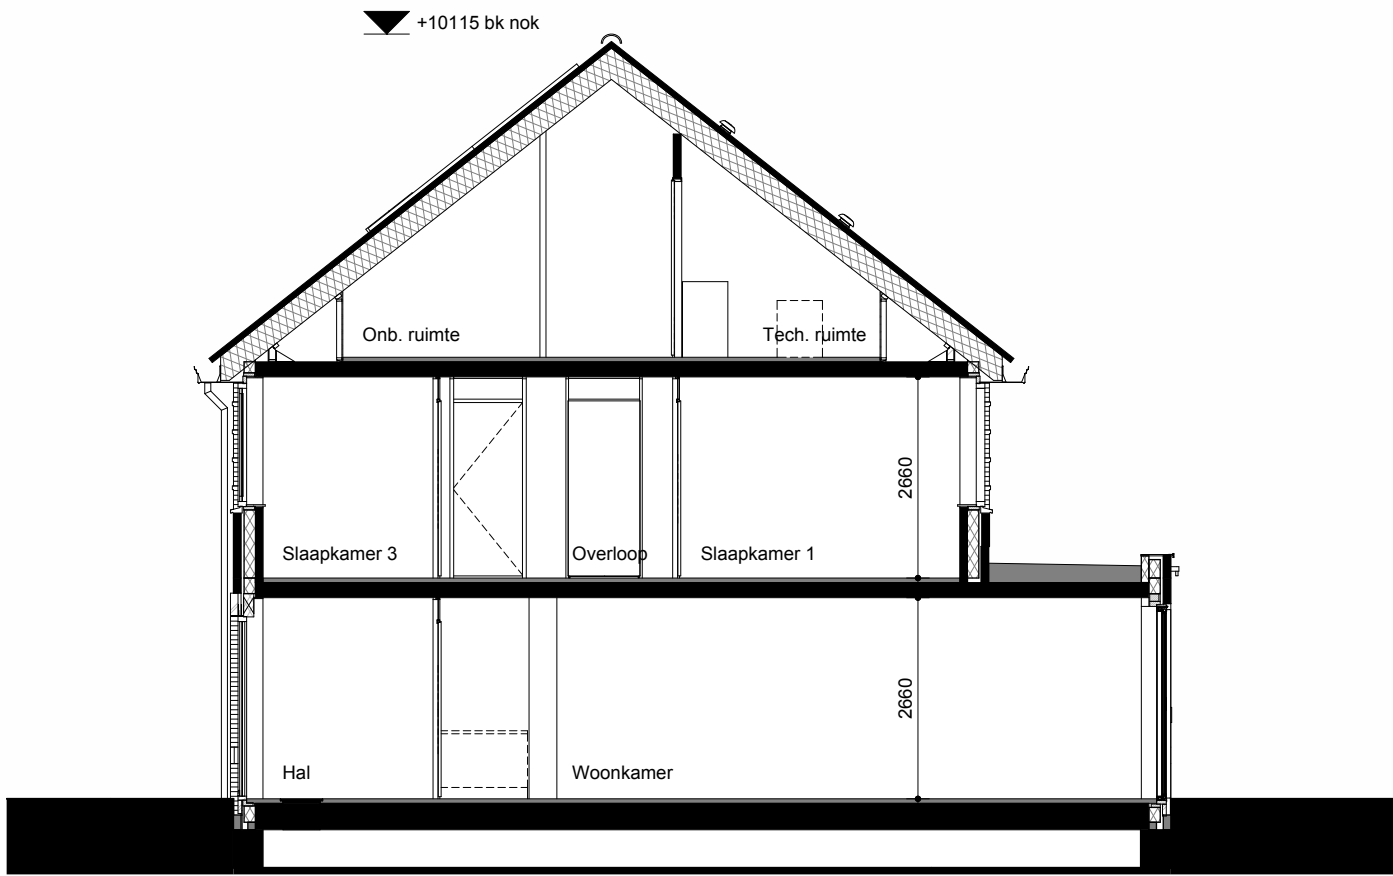


Type D
bwnr: 13, 15

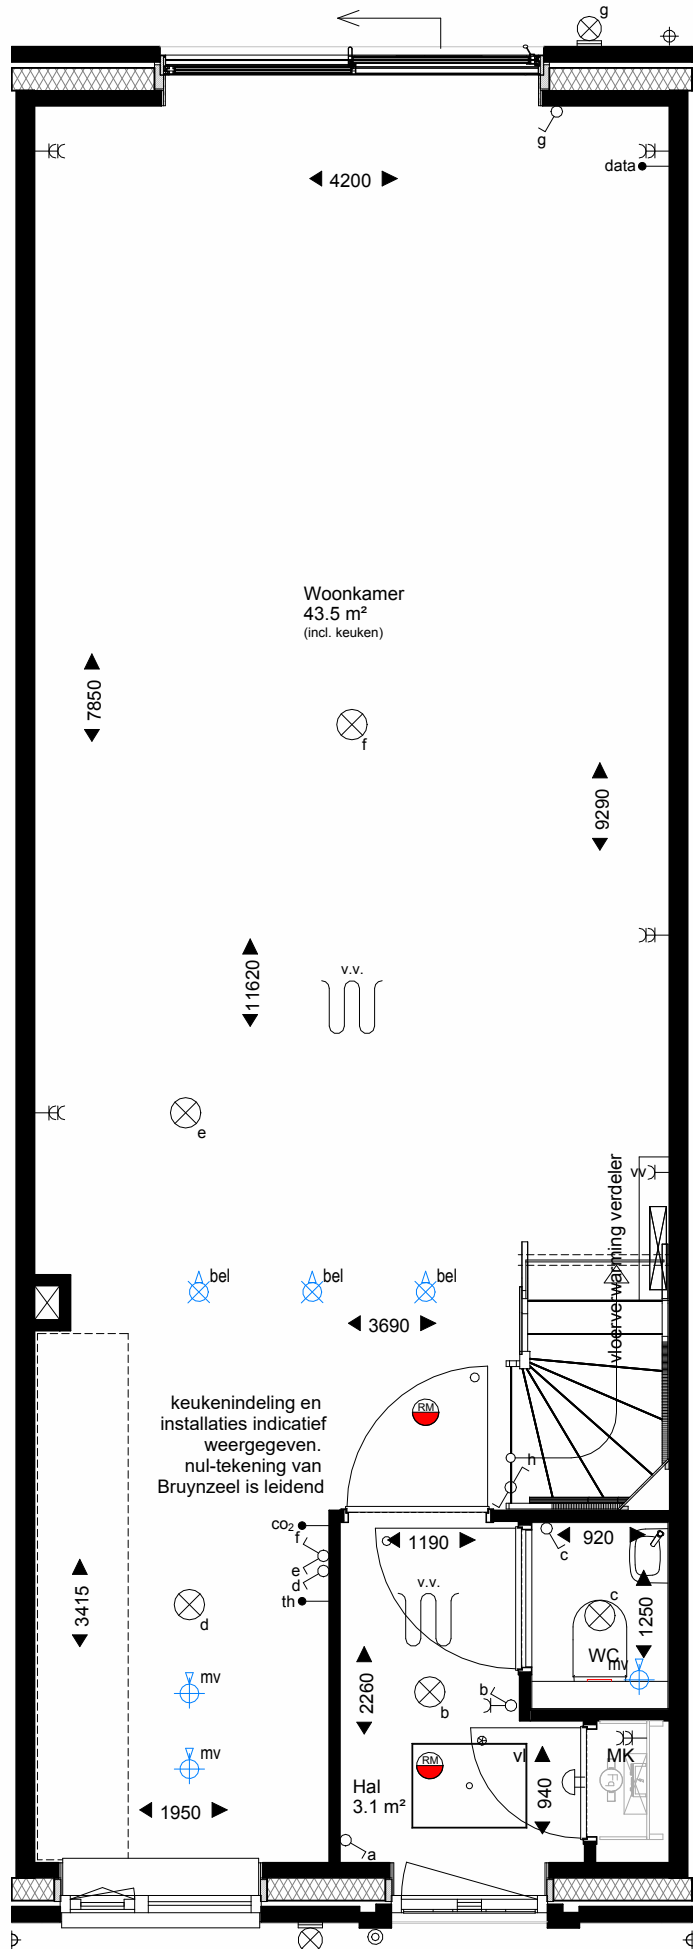

Type D
bwnr: 13, 15
Begane grond
1 : 50

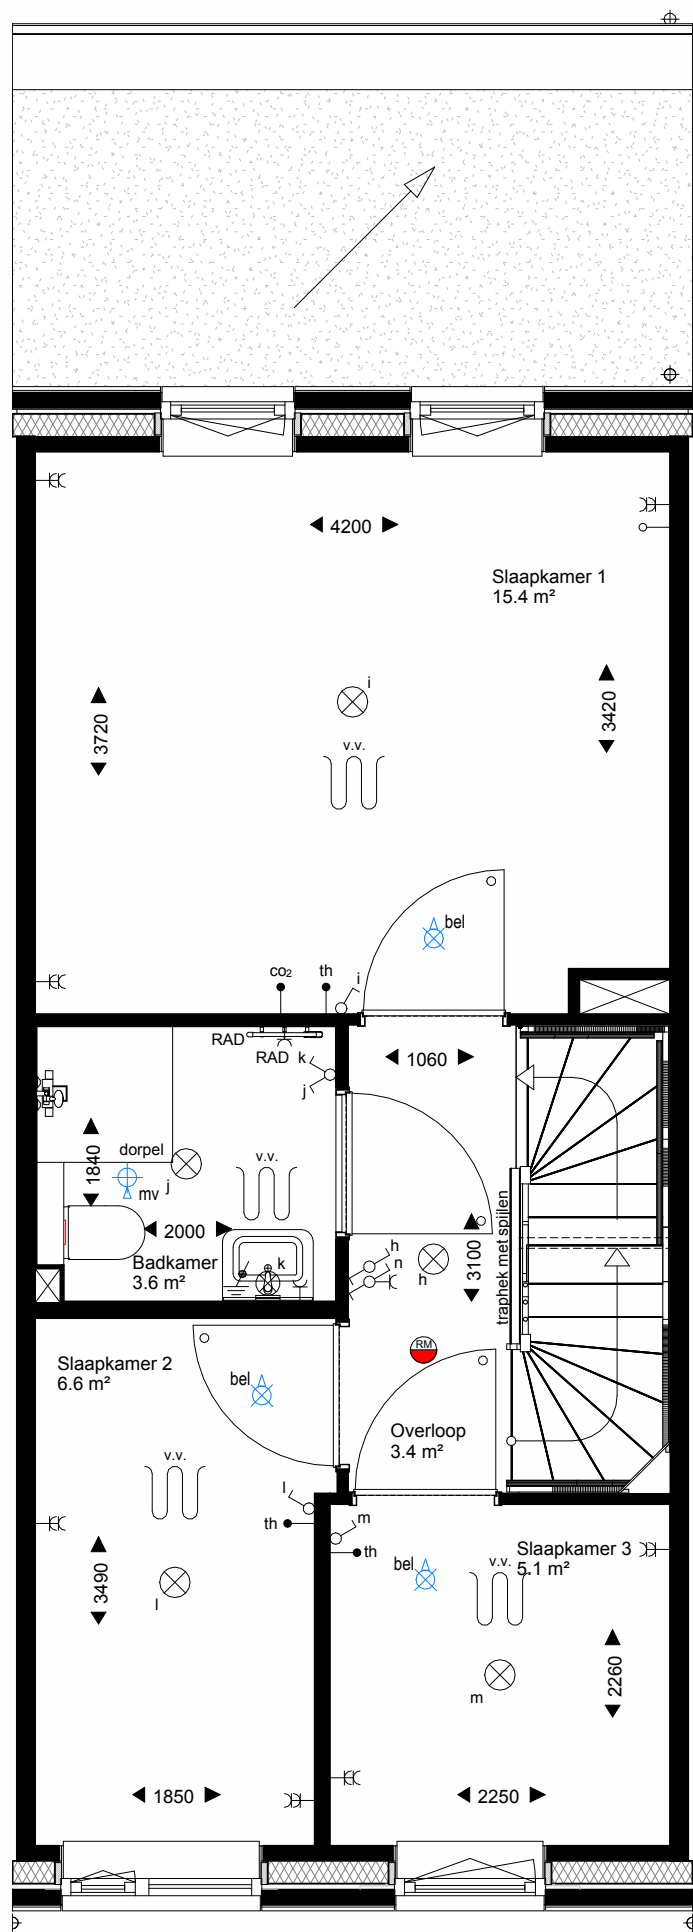

Type D
bwnr: 13, 15
Eerste verdieping
1 : 50

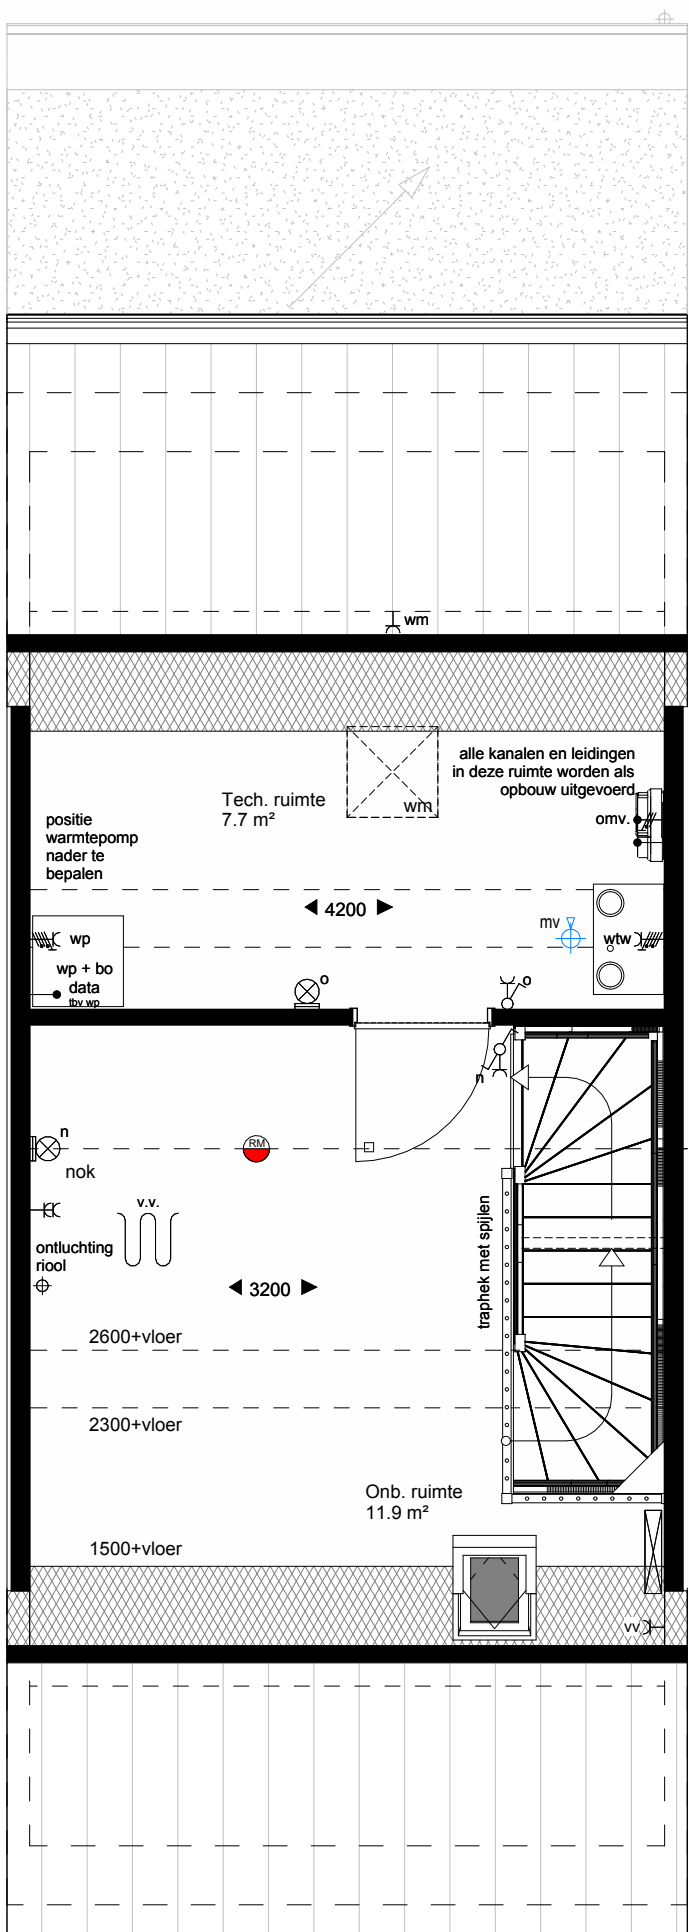

Type D
bwnr: 13, 15
Tweede verdieping
1 : 50

Renvooi

ARGERINGEN-AFKORTINGEN-SYMBOLEN

	baksteen metselwerk, kalkzandsteen, prefab beton, lichte scheidingwand		enkelpolige schakelaar
	isolatie, geïsoleerde metselwand, geïsoleerd regelwerk		serie schakelaar
	thermostaat		wissel schakelaar
	wasmachine (opstelplaats)		wissel schakelaar + wandcontactdoos
	vloerluis, geïsoleerd		enkelpolige schakelaar + wandcontactdoos
	meterkast		enkelvoudige wandcontactdoos
	warmterugwin unit		dubbelvoudige wandcontactdoos verticaal
	warmtepomp, incl. boiler		enkelvoudige wandcontactdoos t.b.v. wasmachine
	elektrische radiator		enkelvoudige wandcontactdoos t.b.v. warmterugwin unit
	vloerverwarming verdeler		enkelvoudige wandcontactdoos t.b.v. vloerverwarming
	vloerverwarming verdeler + omkasting		bedrade aansluiting t.b.v. kamerthermostaat
	warmterugwin unit		bedrade aansluiting t.b.v. CO2 sensor
	omvormer		onbedrade aansluiting t.b.v. data aansluitpunt
	warmtepomp		onbedrade aansluiting vanuit meterkast, eindigend in ledige doos
	hemelwater afvoer		perlex aansluiting t.b.v. warmtepomp
	rookmelder		bedrade aansluiting t.b.v. omvormer
	Plafond ventiel (afzuigpunt gebalanceerde ventilatie)		schel
	Plafond ventiel (beluchting gebalanceerde ventilatie)		bedrukker
	Wand ventiel (beluchting gebalanceerde ventilatie)		plafondlichtpunt / centraaldoos, excl. armatuur
	Wand ventiel (afzuigpunt gebalanceerde ventilatie)		wandlichtpunt, excl. armatuur
	Plafond ventiel (natuurlijke ventilatie)		deurkozijn
	ruimte voorzien van vloerverwarming		zonder bovenlicht
	deurkozijn		met bovenlicht - glas
	zonder bovenlicht		met bovenlicht - dicht paneel
	met bovenlicht - glas		
	met bovenlicht - dicht paneel		

De exacte plaatsen en afmetingen van aansluitpunten, radiatoren, mechanische ventilatie, schachten, dakuitmondingen e.d. zijn indicatief op de tekeningen aangegeven en worden door de installateurs nader bepaald. Dilataties in het gemeenlijkwerk en de verdeling in boelboorden worden nader bepaald. Positie hwa's op tekening zijn indicatief weergegeven m.b.t. aantallen en locatie. Aan deze getallen en plaatsen kunnen derhalve geen rechten ontleend worden.

Indeling keuken, badkamer, toilet en sanitaire installaties op tekening zijn indicatief weergegeven. De tekeningen zijn leidend.

U dient er rekening mee te houden dat, na het aanbrengen van wand- en vloerafwerkingen (tegels, stukadoorswerk etc.) de netto bruikbare maten bij oplevering een aantal centimeters van de genoemde bruto maten kunnen afwijken.

De kleuren en materialen zijn conform de kleur- en materiaalstaat.

Maten in millimeters.

De op de tekening aangegeven maten zijn "circa"-maten.



WERKNUMMER
24018
BLADNUMMER
VK-106

DATUM
06-03-2025
GEWIJZIGD

FASE
VERKOOPTEKENING
BETREFT
Plattegronden, gevels en doorsnede
Type D - Bwnr 13 en 15

WERK
17 woningen Elzenweide
's Gravenmoer
OPDRACHTGEVER
Dura Vermeer Bouw Zuid
Pettelaarpark 1, 5216 PC, 's Hertogenbosch
073-5288911



GETEKEND
Ticho Sanders

ARCHITECT
Merijn Sprangers

SCHAAL
1 : 50, 1 : 100
AFMETING
A1

De 4e dimensie **van** **LSWA** architecten

DE LOOP 40
5688 EW OIRSCHOT
0499 - 57 23 16
INFO@LSWA.NL
WWW.LSWA.NL



Type Dsp
bwnr: 14, 16

Voorgevel


1 : 100




Type Dsp
bwnr: 14, 16

Achtergevel

1 : 100

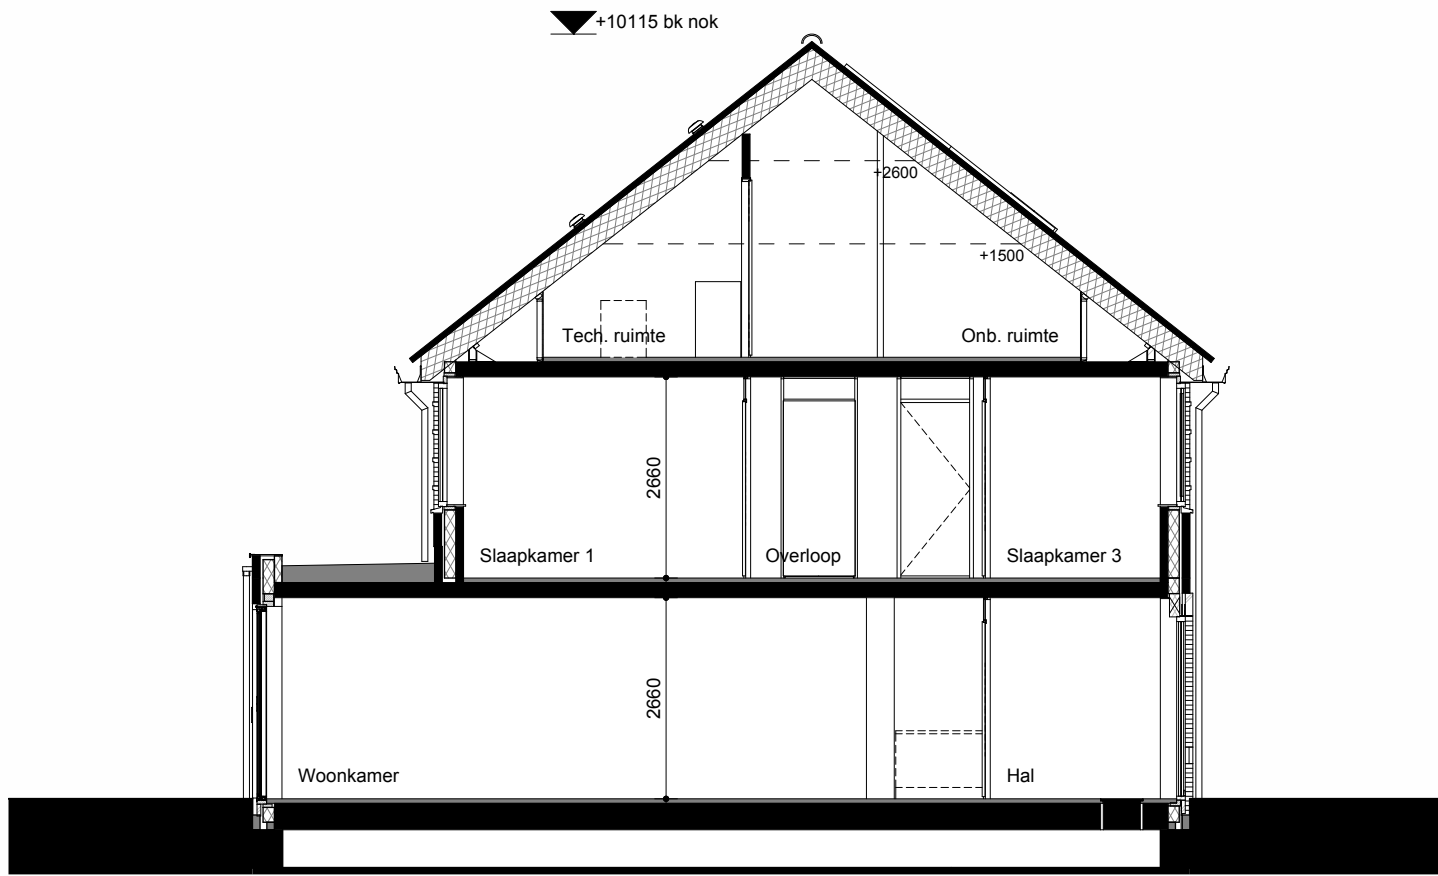


Type Dsp
bwnr: 14, 16

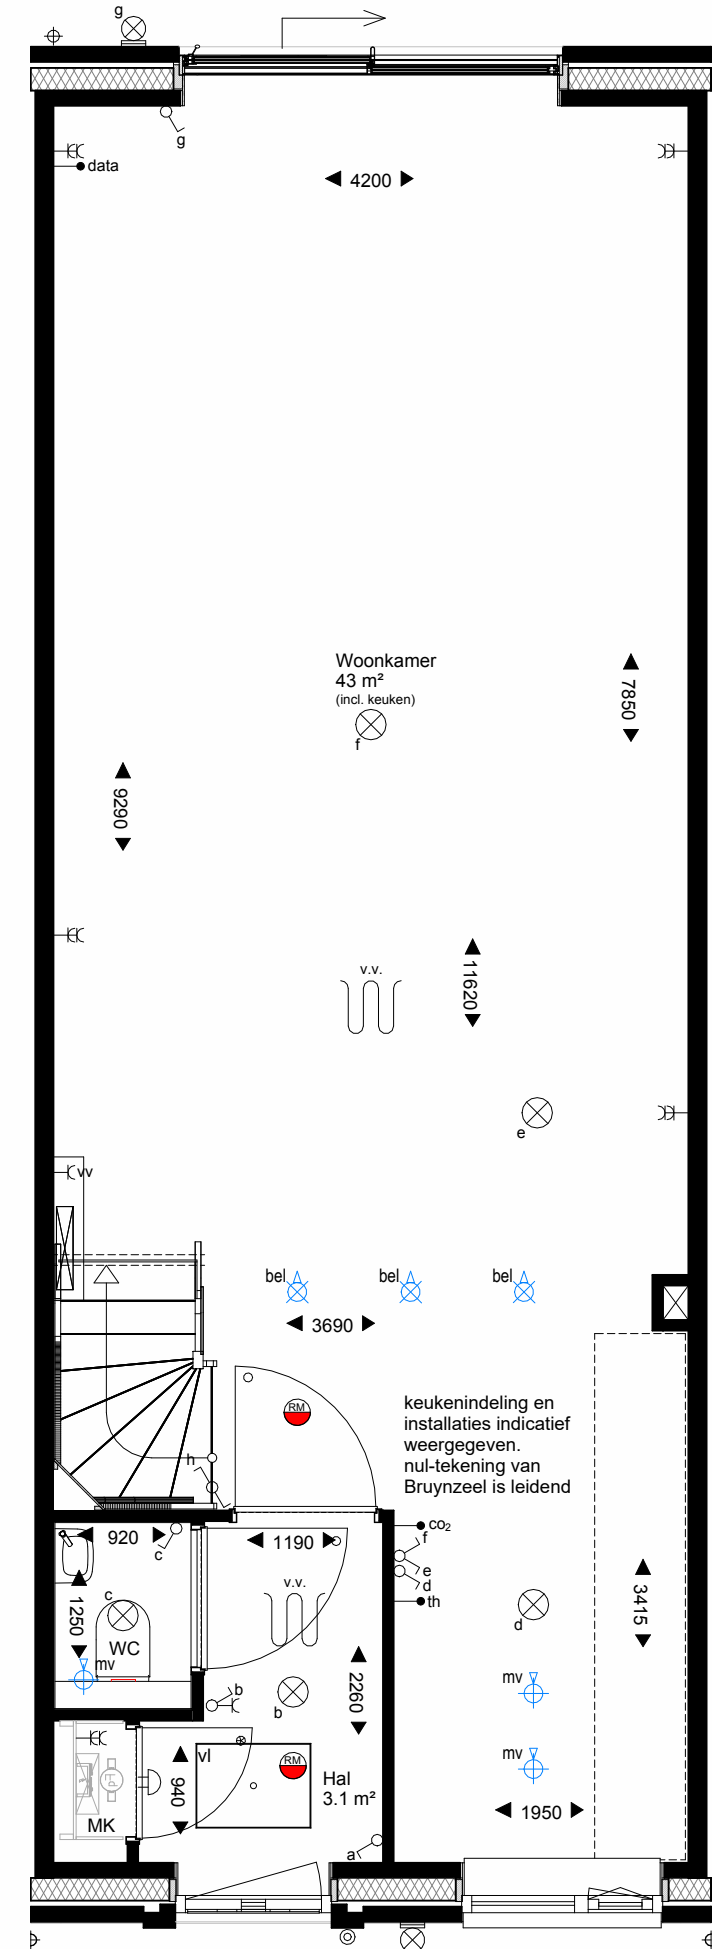

Type Dsp
bwnr: 14, 16

Begane grond


1 : 50

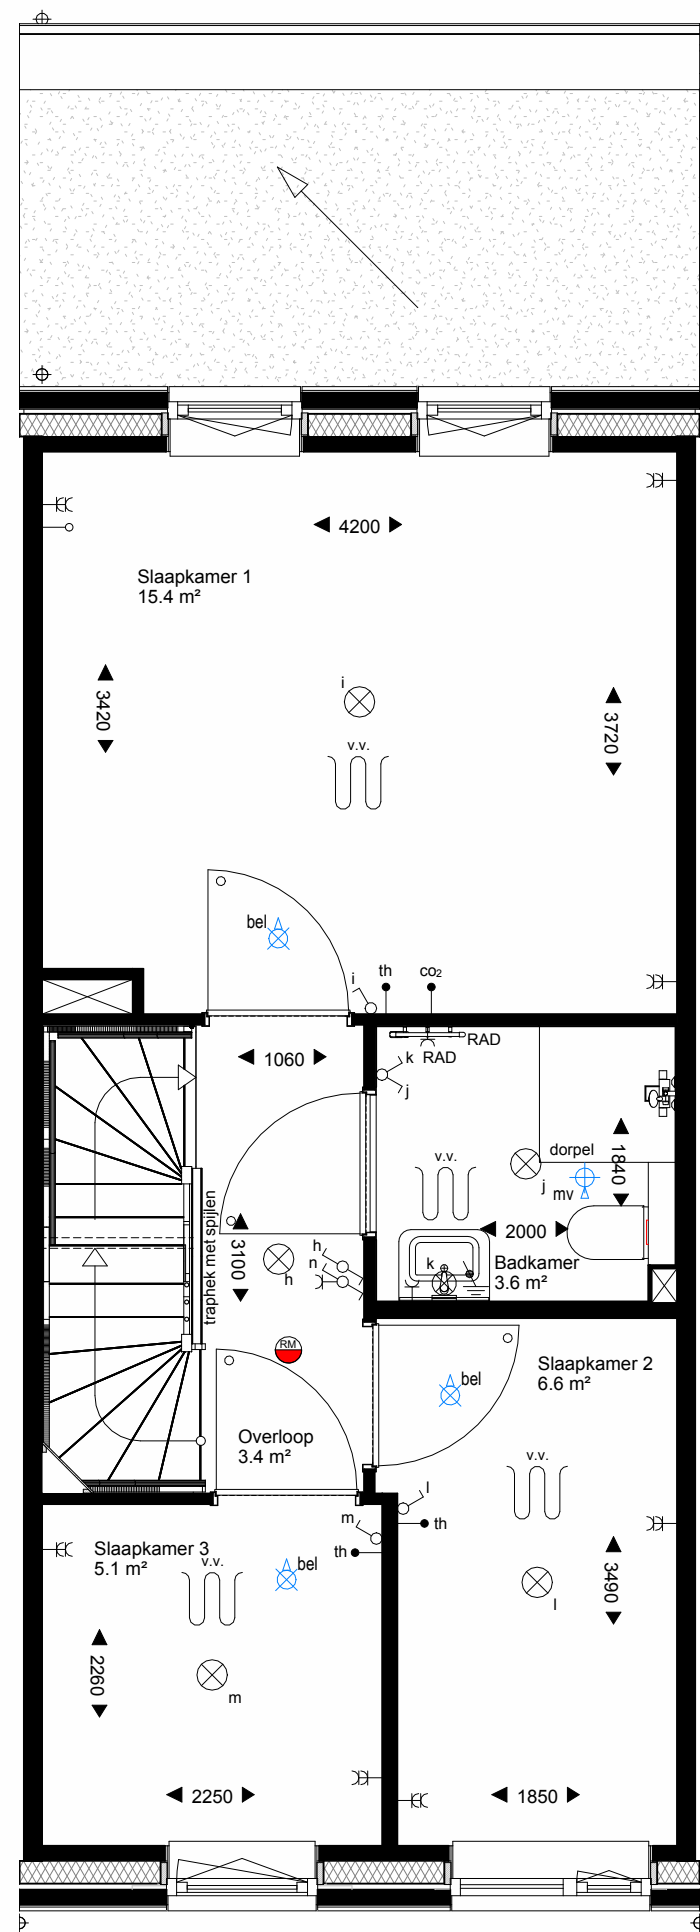

Type Dsp
bwnr: 14, 16

Eerste verdieping

1 : 50

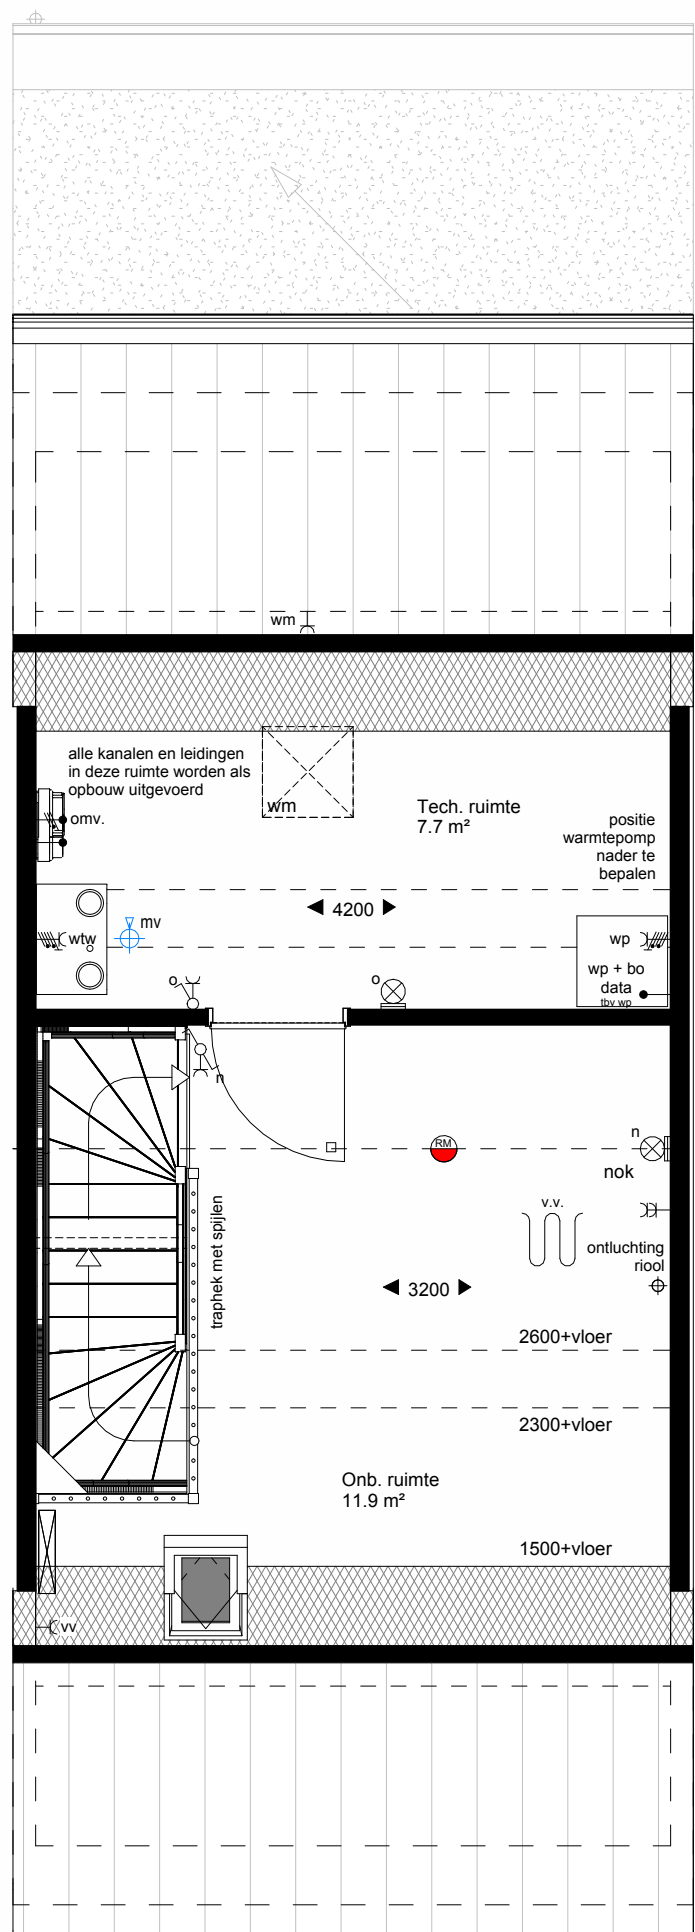

Type Dsp
bwnr: 14, 16

Tweede verdieping

1 : 50

Renvooi

ARGERINGEN-AFKORTINGEN-SYMBOLEN

th	thermostaat	enkeelpolige schakelaar
wm	wasmachine (opstelplaats)	serieschakelaar
vl	vloerluis, geïsoleerd	wisselschakelaar
mk	meterkast	wisselschakelaar + wandcontactdoos
wtw	warmterugwin unit	enkeelpolige schakelaar + wandcontactdoos
wp	warmtepomp, incl. boiler	enkelvoudige wandcontactdoos
	elektrische radiator	dubbelvoudige wandcontactdoos verticaal
	vloerverwarming verdeler	enkelvoudige wandcontactdoos t.b.v. wasmachine
	vloerverwarming verdeler + omkasting	enkelvoudige wandcontactdoos t.b.v. warmterugwin unit
	warmterugwin unit	enkelvoudige wandcontactdoos t.b.v. vloerverwarming
	omvormer	bedrade aansluiting t.b.v. kamerthermostaat
	warmtepomp	bedrade aansluiting t.b.v. CO2 sensor
	hemelwater afvoer	onbedrade aansluiting t.b.v. data aansluitpunt
	rookmelder	onbedrade aansluiting vanuit meterkast, eindigend in ledige doos
	Plafond ventiel (afzuigpunt gebalanceerde ventilatie)	perlex aansluiting t.b.v. warmtepomp
	Plafond ventiel (beluchting gebalanceerde ventilatie)	bedrade aansluiting t.b.v. omvormer
	Wand ventiel (beluchting gebalanceerde ventilatie)	schel
	Wand ventiel (afzuigpunt gebalanceerde ventilatie)	beldrukker
	Plafond ventiel (natuurlijke ventilatie)	plafondlichtpunt / centraaldoos, excl. armatuur
	ruimte voorzien van vloerverwarming	wandlichtpunt, excl. armatuur

deurkozijnen
• zonder bovenlicht
• met bovenlicht - glas
• met bovenlicht - dicht paneel

De exacte plaatsen en afmetingen van aansluitpunten, radiatoren, mechanische ventilatie, schachten, dakuitmondungen e.d. zijn indicatief op de tekeningen aangegeven en worden door de installateurs nader bepaald. Dilataties in het gemeenlandschap en de verdeling in boelboorden worden nader bepaald. Positie hwa's op tekening zijn indicatief weergegeven m.b.t. aantallen en locatie. Aan deze getallen en plaatsen kunnen derhalve geen rechten ontleend worden.


Indeling keuken, badkamer, toilet en sanitaire installaties op tekening zijn indicatief weergegeven. De tekeningen zijn leidend.

U dient er rekening mee te houden dat, na het aanbrengen van wand- en vloerafwerkingen (legels, stukadoorswerk etc.) de netto bruikbare maten bij oplevering een aantal centimeters van de genoemde bruto maten kunnen afwijken.

De kleuren en materialen zijn conform de kleur- en materiaalstaat.

Maten in millimeters.

De op de tekening aangegeven maten zijn "circa"-maten.

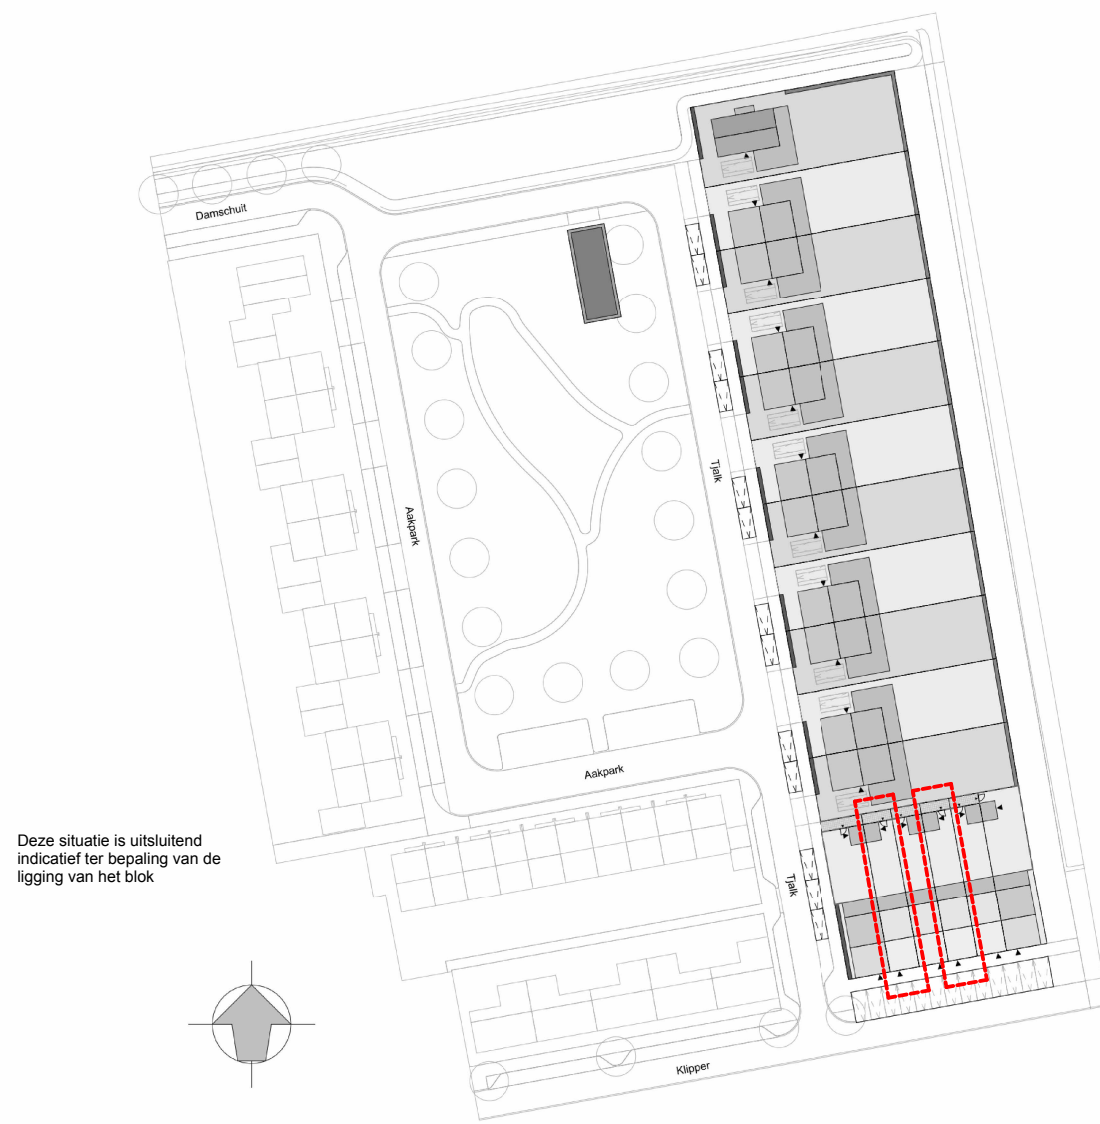

Deze situatie is uitsluitend indicatief ter bepaling van de ligging van het blok.

WERKNUMMER
24018

BLADNUMMER
VK-105

DATUM
06-03-2025

GEWIJZIGD

FASE

VERKOOPTEKENING

BETREFT

Plattegronden, gevels en doorsnede

Type Dsp - Bwnr 16 en 14

WERK

17 woningen Elzenweide

's Gravenmoer

OPDRACHTGEVER

Dura Vermeer Bouw Zuid

Pettelaarpark 1, 5216 PC, 's Hertogenbosch

073-5288911

GETEKEND

Ticho Sanders

ARCHITECT

Merijn Sprangers

SCHAAL
1 : 50, 1 : 100

AFMETING
A1

De 4e dimensie **van** **LSWA** architecten

Autodesk Docs://DV/BZ - 'S GRAVENMOER - Elzenweide 17 ggw - 's Gravenmoer/Elzenweide_Blok G_BWK_R23.rvt

LSWA

DE LOOP 40
5688 EW OIRSCHOT
0499 - 57 23 16
INFO@LSWA.NL
WWW.LSWA.NL