



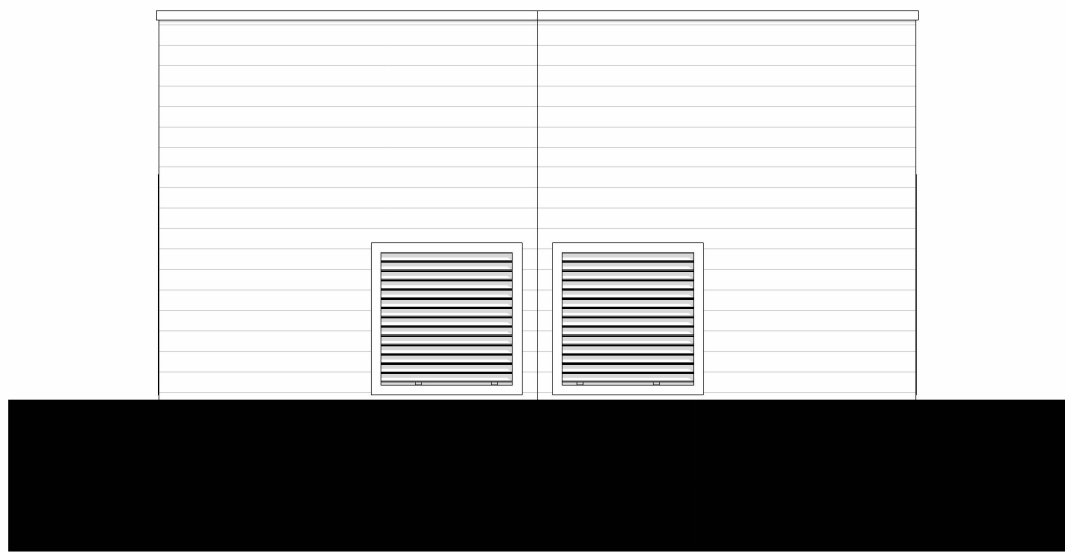

Voorgevel / Tuinzijde

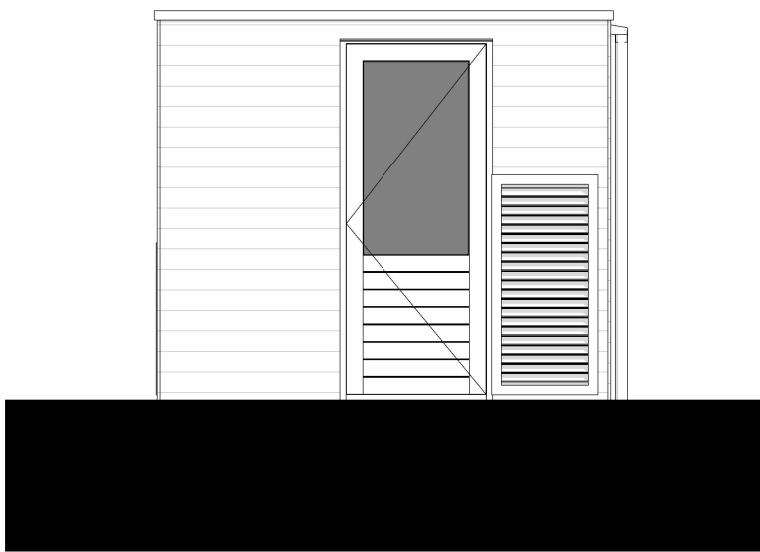


Rechter zijgevel




Achtergevel




Linker zijgevel

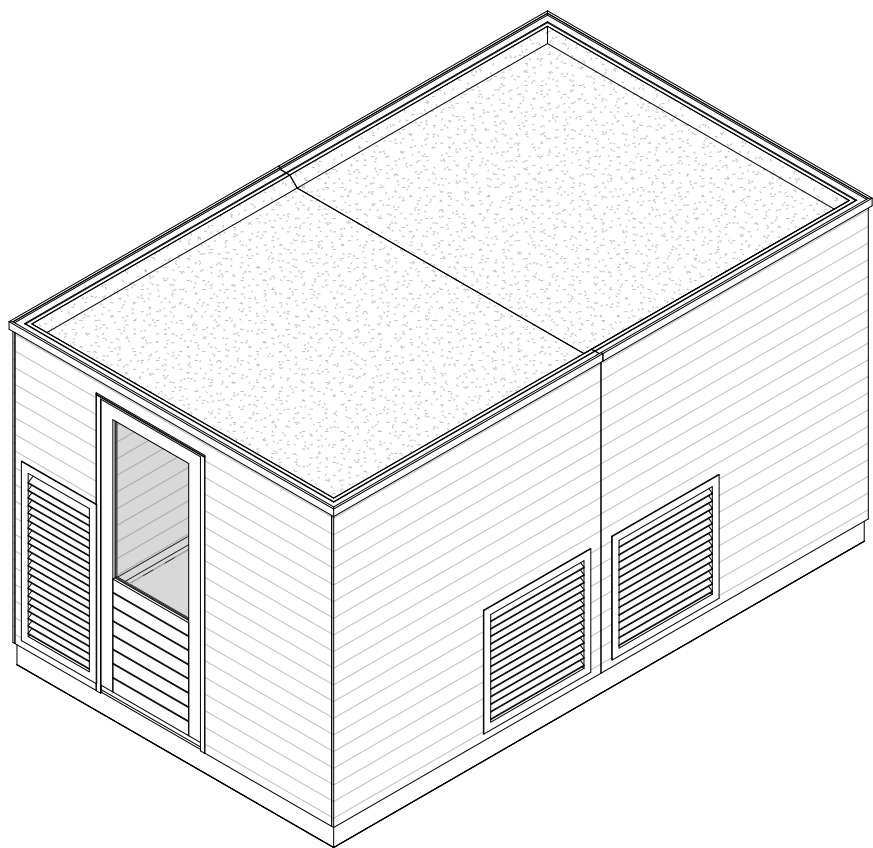

3D Impressie

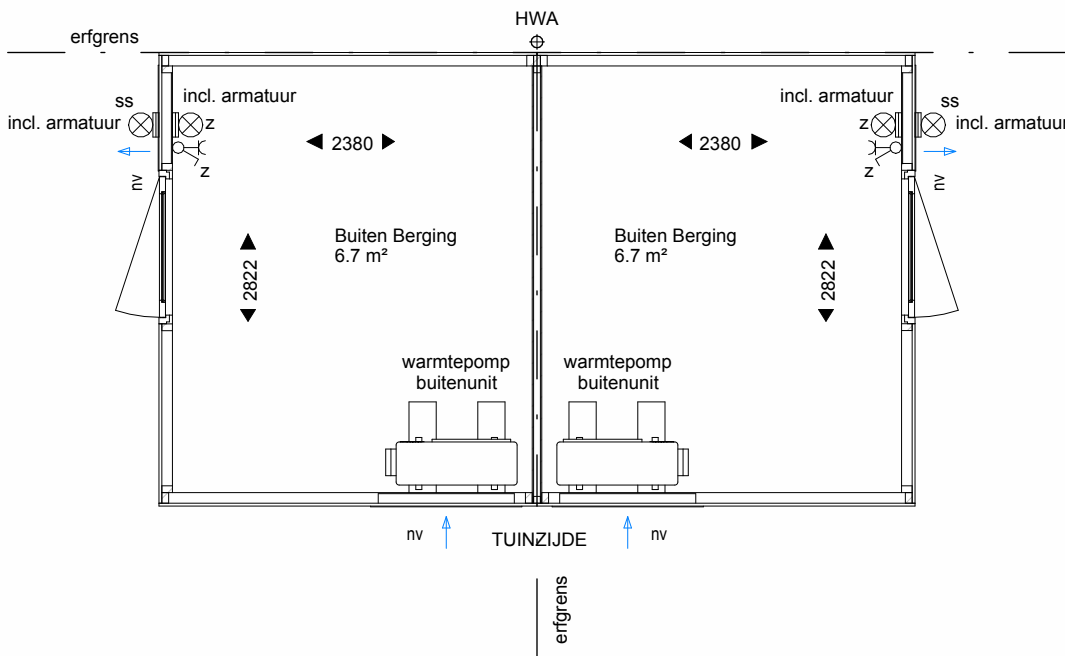

Begane grond

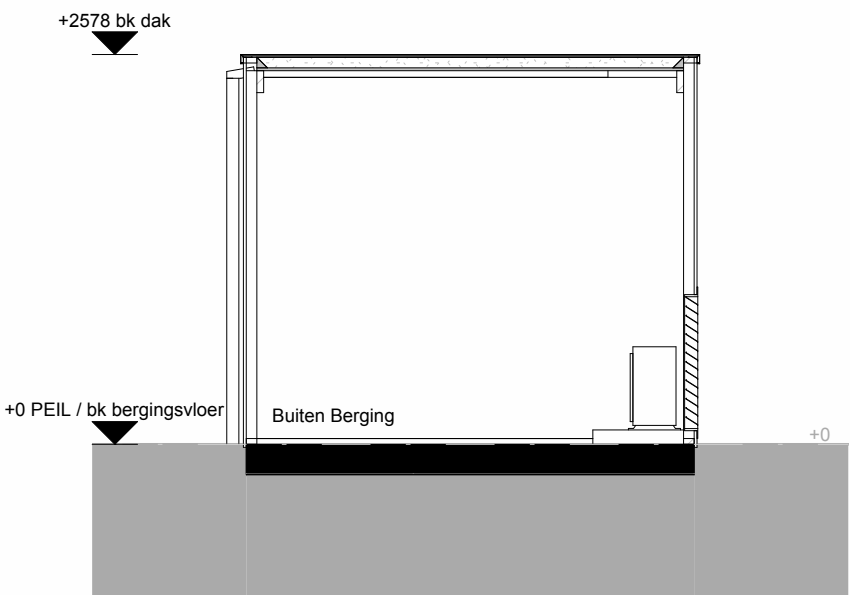

Doorsnede

Renvooi

ARCERINGEN-AFKORTINGEN-SYMBOLLEN

- ⊕ hemelwater afvoer
- ss schemerschakelaar
- nv ventilatie rooster (beluchting natuurlijke ventilatie)
- enkelpolige schakelaar+ enkelvoudige wandcontactdoos
- ⊗ wandlichtpunt inclusief armatuur

De exacte plaatsen en afmetingen van aansluitpunten, radiatoren, mechanische ventilatie, schachten, dakuitmondungen e.d. zijn indicatief op de tekeningen aangegeven en worden door de installateurs nader bepaald.
Positie hwa's op tekening zijn indicatief weergegeven m.b.t. aantallen en locatie.
Aan deze getallen en plaatsen kunnen derhalve geen rechten ontleend worden.

U dient er rekening mee te houden dat, na het aanbrengen van wand- en vloerafwerkingen (tegels, stukadoorswerk etc.) de netto bruikbare maten bij oplevering een aantal centimeters van de genoemde bruto maten kunnen afwijken.

De kleuren en materialen zijn conform de kleur- en materiaalstaat.

Maten in millimeters.
De op de tekening aangegeven maten zijn "circa"-maten.

WERKNUMMER
24018
BLADNUMMER
VK-901

DATUM
06-03-2025
GEWIJZIGD

SCHAAL
1:50
AFMETING
A2

FASE
VERKOOPTEKENING
BETREFT
Berging dubbel, 3000x5000mm
Plattegronden, gevels en doorsneden

WERK
15 woningen Elzenweide
's Gravenmoer
OPDRACHTGEVER
Dura Vermeer Bouw Zuid
Pettelaarpark 1, 5216 PC, 's Hertogenbosch
073-5288911

GETEKEND
Ticho Sanders
ARCHITECT
Merijn Sprangers

De 4e dimensie **van LSWA** architecten

WVST

DE LOOP 40
5688 EW OIRSCHOT
0499 - 57 23 16
INFO@LSWA.NL
WWW.LSWA.NL