



Type C
bwnr: 12

Voorgevel

1 : 100



Type C
bwnr: 12

Rechter zijgevel


1 : 100



Type C
bwnr: 12

Achtergevel

1 : 100

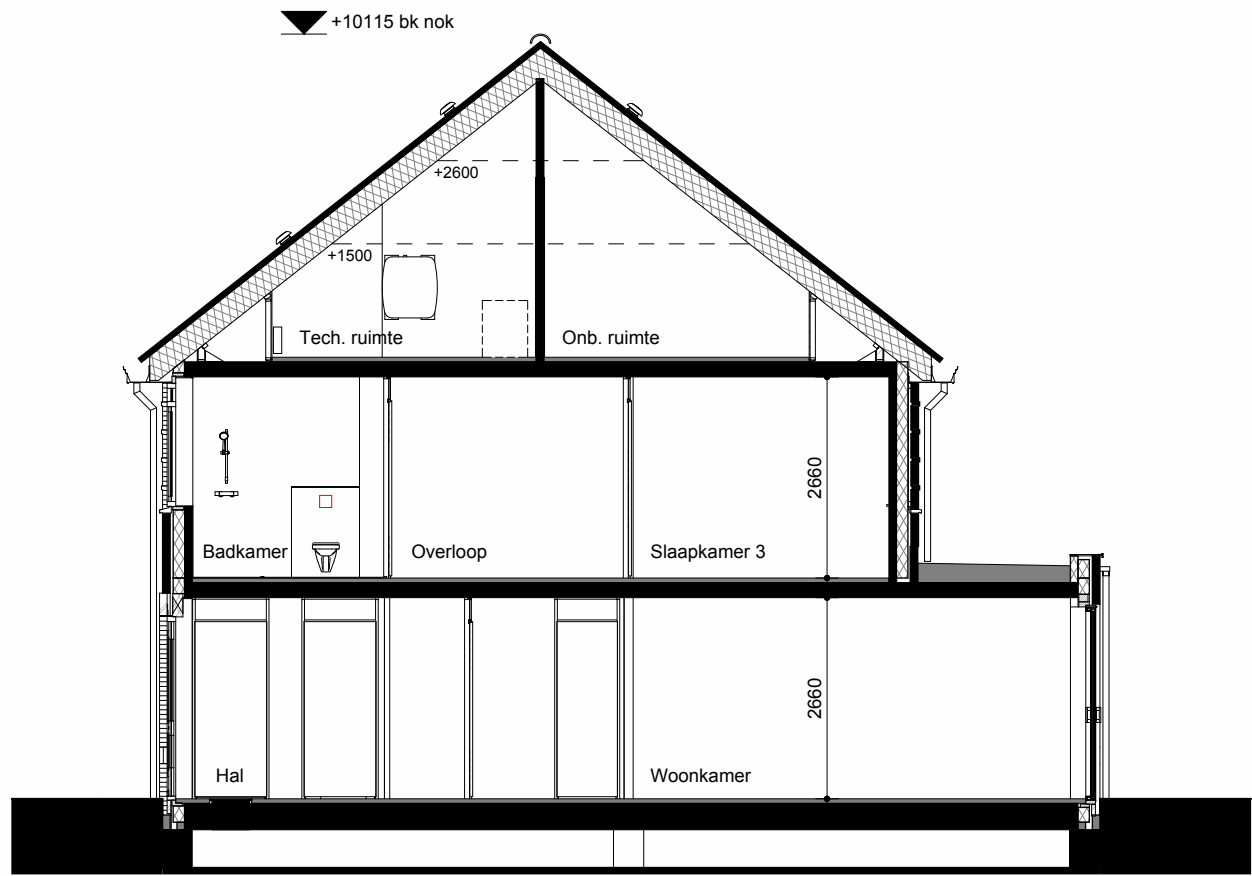

Type C
bwnr: 12

Doorsnede Type Csp

1 : 100

Renvooi

ARGERINGEN-AFKORTINGEN-SYMBOLEN

	baksteen metselwerk, kalkzandsteen, prefab beton, lichte scheidingwand		enkelpolige schakelaar
	isolatie, geïsoleerde metselmuur, geïsoleerd regelwerk		serieschakelaar
	thermostaat		wisselschakelaar
	wasmachine (opstelplaats)		wisselschakelaar + wandcontactdoos
	vloerluis, geïsoleerd		enkelpolige schakelaar + wandcontactdoos
	meterkast		enkelvoudige wandcontactdoos
	warmterugwin unit		dubbelvoudige wandcontactdoos verticaal
	warmtepomp, incl. boiler		enkelvoudige wandcontactdoos t.b.v. wasmachine
	elektrische radiator		enkelvoudige wandcontactdoos t.b.v. warmterugwin unit
	vloerverwarming verdeler		enkelvoudige wandcontactdoos t.b.v. vloerverwarming
	vloerverwarming verdeler + omkasting		bedrade aansluiting t.b.v. kamerthermostaat
	warmterugwin unit		bedrade aansluiting t.b.v. CO2 sensor
	omvormer		onbedrade aansluiting t.b.v. data aansluitpunt
	warmtepomp		onbedrade aansluiting vanuit meterkast, eindigend in ledige doos
	hemelwater afvoer		perlex aansluiting t.b.v. warmtepomp
	rookmelder		bedrade aansluiting t.b.v. omvormer
	Plafond ventiel (afzuigpunt gebalanceerde ventilatie)		schel
	Plafond ventiel (beluchting gebalanceerde ventilatie)		bedrukker
	Wand ventiel (beluchting gebalanceerde ventilatie)		plafondlichtpunt / centraaldoos, excl. armatuur
	Wand ventiel (afzuigpunt gebalanceerde ventilatie)		wandlichtpunt, excl. armatuur
	Plafond ventiel (natuurlijke ventilatie)		
	ruimte voorzien van vloerverwarming		
	deurkozijn		
	met bovenlicht - glas		
	met bovenlicht - dicht paneel		

De exacte plaatsen en afmetingen van aansluitpunten, radiatoren, mechanische ventilatie, schachten, dakuitmondingen e.d. zijn indicatief op de tekeningen aangegeven en worden door de installateurs nader bepaald. Dilataties in het gemeenlijk metselwerk en de verdere in boelboordingen worden nader bepaald. Positie hwa's op tekening zijn indicatief weergegeven m.b.t. aantallen en locatie. Aan deze getallen en plaatsen kunnen derhalve geen rechten ontleend worden.


Indeling keuken, badkamer, toilet en sanitaire installaties op tekening zijn indicatief weergegeven. De tekeningen zijn leidend.

U dient er rekening mee te houden dat, na het aanbrengen van wand- en vloerafwerkingen (tegels, stukadoorswerk etc.) de netto bruikbare maten bij oplevering een aantal centimeters van de genoemde bruto maten kunnen afwijken.

De kleuren en materialen zijn conform de kleur- en materiaalstaat.

Maten in millimeters.


De op de tekening aangegeven maten zijn "circa"-maten.

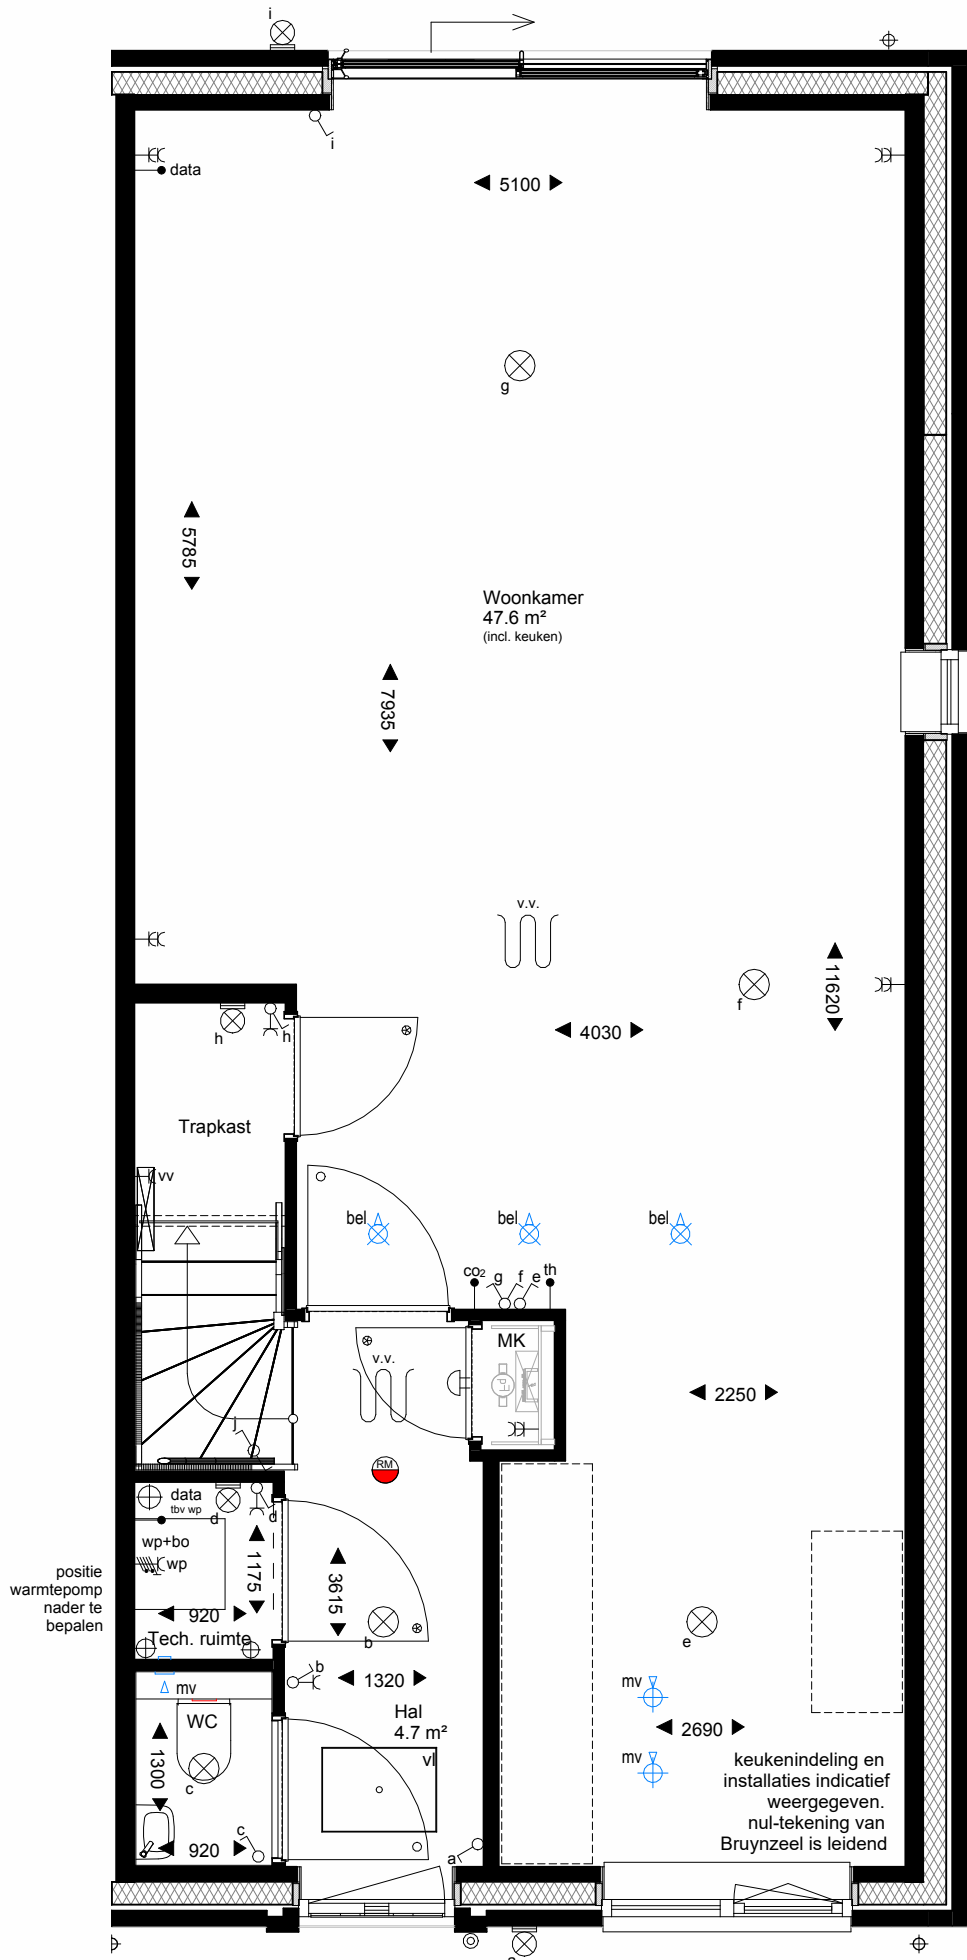

Type C
bwnr: 12

Begane grond


1 : 50

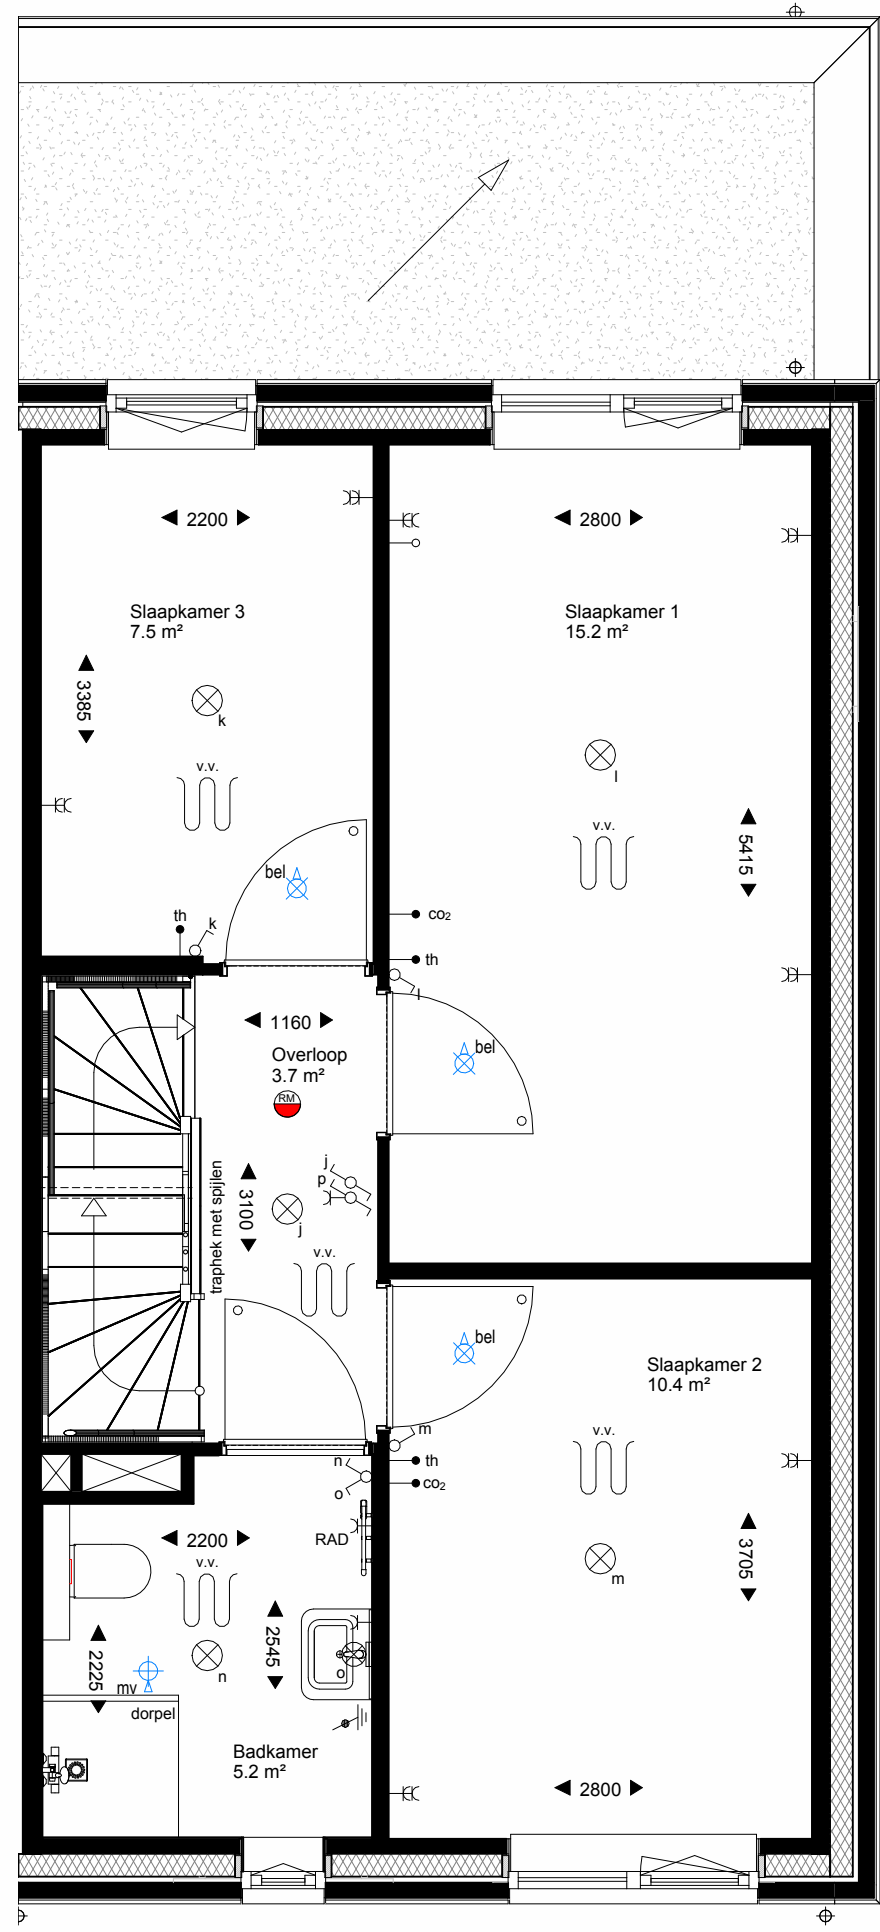

Type C
bwnr: 12

Eerste verdieping

1 : 50

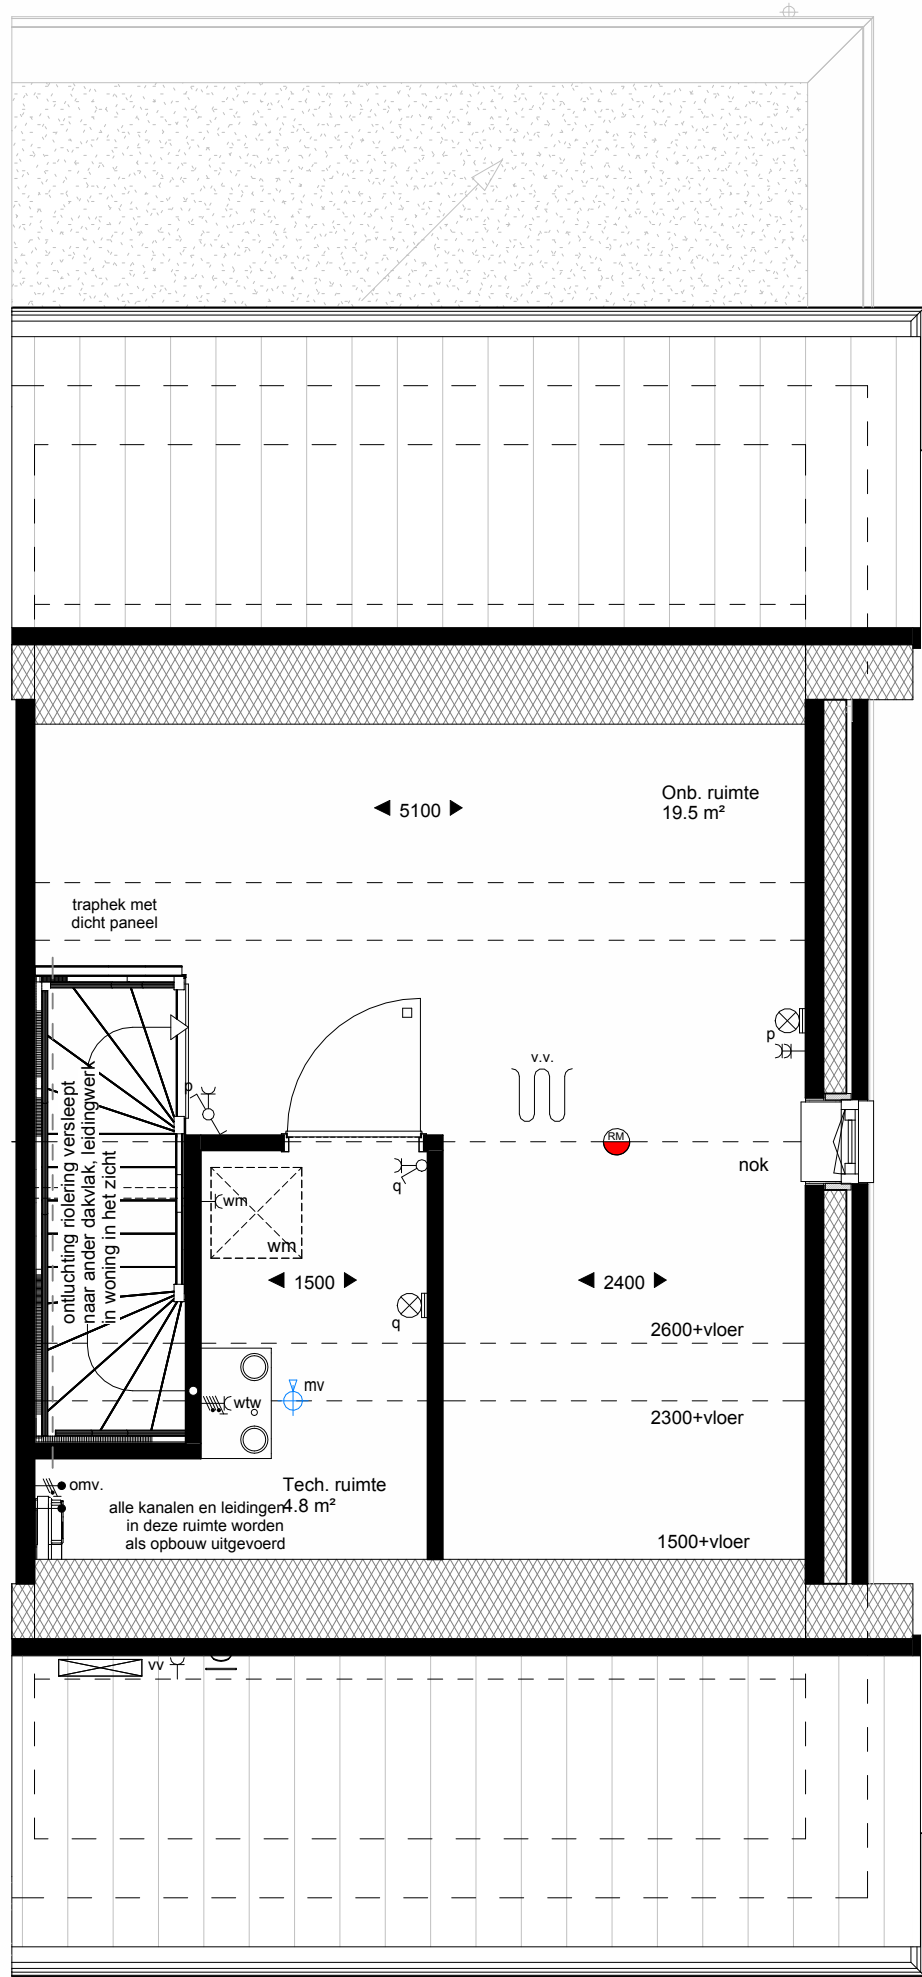

Type C
bwnr: 12

Tweede verdieping

1 : 50

WERKNUMMER
24018

BLADNUMMER
VK-104

DATUM

06-03-2025

GEWIJZIGD

FASE

VERKOOPTEKENING

BETREFT

Plattegronden, gevels en doorsnede

Type C - Bwnr 12

OPDRACHTGEVER

Dura Vermeer Bouw Zuid

Pettelaarpark 1, 5216 PC, 's Hertogenbosch

073-5288911

GETEKEND

Ticho Sanders

ARCHITECT

Merijn Sprangers



De 4e dimensie **van** LSWA architecten



Type Csp
bwnr: 17

Voorgevel

1 : 100



Type Csp
bwnr: 17

Linker zijgevel


1 : 100



Type Csp
bwnr: 17

Achtergevel

1 : 100

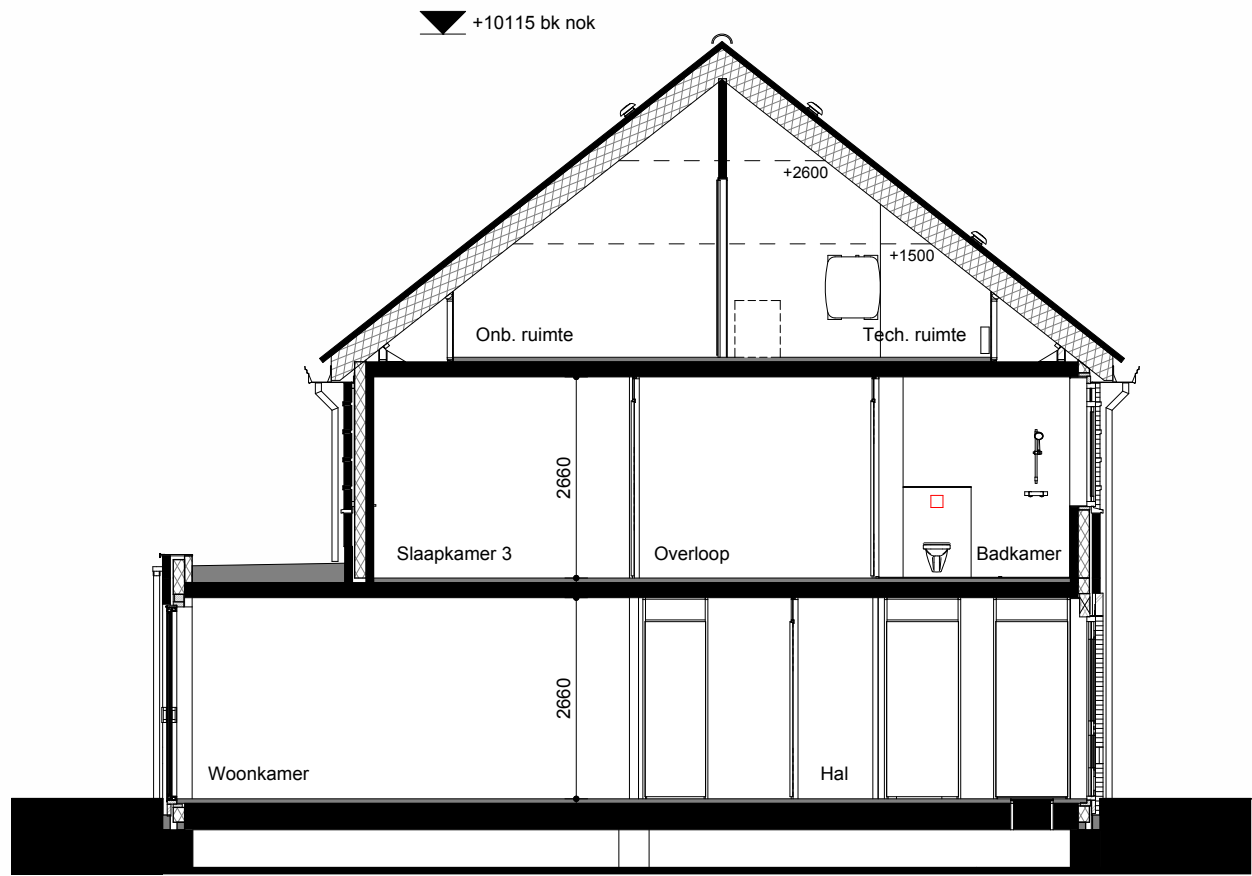

Doorsnede Type C

1 : 100

Renvooi

ARGERINGEN-AFKORTINGEN-SYMBOLEN

	baksteen metselwerk, kalkzandsteen, prefab beton, lichte scheidingwand		enkelpolige schakelaar
	isolatie, geïsoleerde metselmuur, geïsoleerd regelwerk		serie schakelaar
	thermostaat		wisselschakelaar
	wasmachine (opstelplaats)		wisselschakelaar + wandcontactdoos
	vloerluis, geïsoleerd		enkelpolige schakelaar + wandcontactdoos
	meterkast		enkelvoudige wandcontactdoos
	warmterugwin unit		dubbelvoudige wandcontactdoos verticaal
	warmtepomp, incl. boiler		enkelvoudige wandcontactdoos t.b.v. wasmachine
	elektrische radiator		enkelvoudige wandcontactdoos t.b.v. warmterugwin unit
	vloerverwarming verdeler		enkelvoudige wandcontactdoos t.b.v. vloerverwarming
	vloerverwarming verdeler + omkasting		bedrade aansluiting t.b.v. kamerthermostaat
	warmterugwin unit		bedrade aansluiting t.b.v. CO2 sensor
	omvormer		onbedrade aansluiting t.b.v. data aansluitpunt
	warmtepomp		onbedrade aansluiting vanuit meterkast, eindigend in ledige doos
	hemelwater afvoer		perlex aansluiting t.b.v. warmtepomp
	rookmelder		bedrade aansluiting t.b.v. omvormer
	Plafond ventiel (afzuigpunt gebalanceerde ventilatie)		schel
	Plafond ventiel (beluchting gebalanceerde ventilatie)		bedrukker
	Wand ventiel (beluchting gebalanceerde ventilatie)		plafondlichtpunt / centraaldoos, excl. armatuur
	Wand ventiel (afzuigpunt gebalanceerde ventilatie)		wandlichtpunt, excl. armatuur
	Plafond ventiel (natuurlijke ventilatie)		
	ruimte voorzien van vloerverwarming		
	deurkozijn		
	zonder bovenlicht		
	met bovenlicht - glas		
	met bovenlicht - dicht paneel		

De exacte plaatsen en afmetingen van aansluitpunten, radiatoren, mechanische ventilatie, schachten, dakuitmondingen e.d. zijn indicatief op de tekeningen aangegeven en worden door de installateurs nader bepaald. Dilataties in het gemeenlijkwerk en de verdeling in toevoerboren worden nader bepaald. Positie hwa's op tekening zijn indicatief weergegeven m.b.t. aantallen en locatie. Aan deze getallen en plaatsen kunnen derhalve geen rechten ontleend worden.


Indeling keuken, badkamer, toilet en sanitaire installaties op tekening zijn indicatief weergegeven. Dilektingen zijn leidend.

U dient er rekening mee te houden dat, na het aanbrengen van wand- en vloerafwerkingen (tegels, stukadoorswerk etc.) de netto bruikbare maten bij oplevering een aantal centimeters van de genoemde bruto maten kunnen afwijken.

De kleuren en materialen zijn conform de kleur- en materiaalstaat.

Maten in millimeters.


De op de tekening aangegeven maten zijn "circa"-maten.

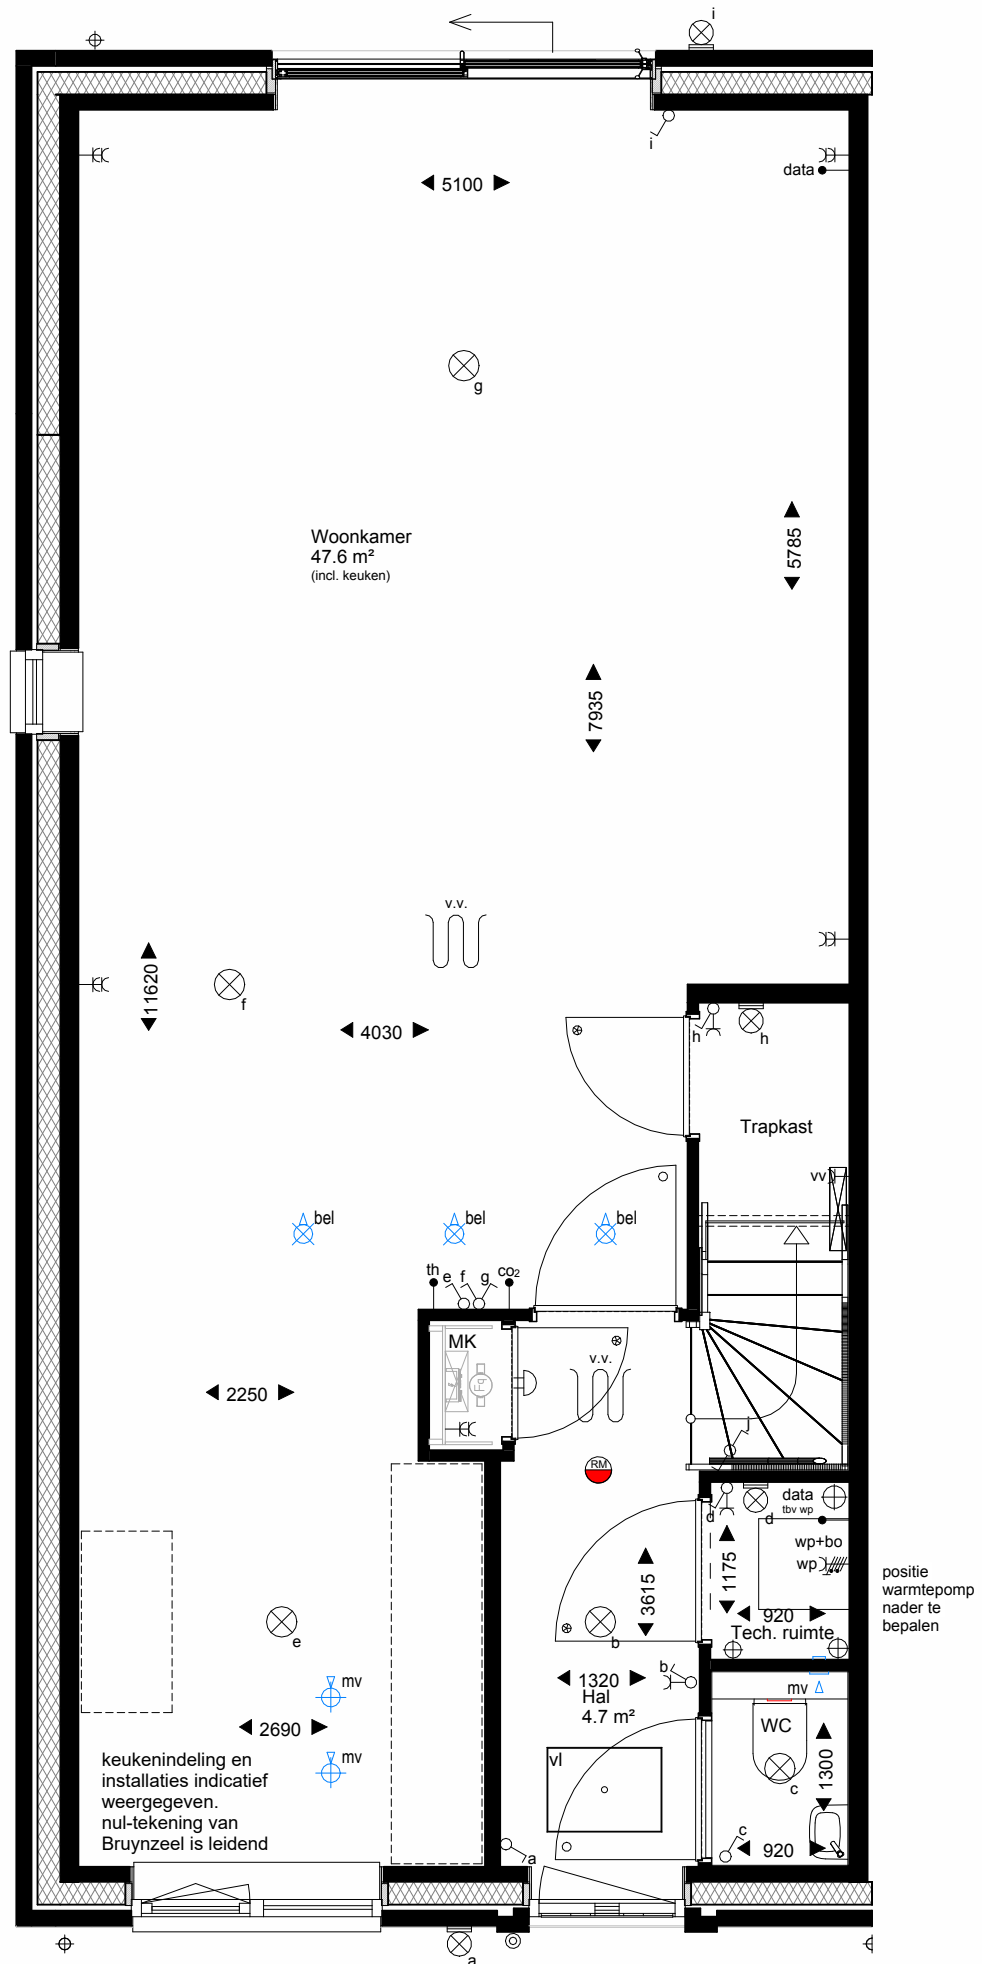

Type Csp
bwnr: 17

Begane grond


1 : 50

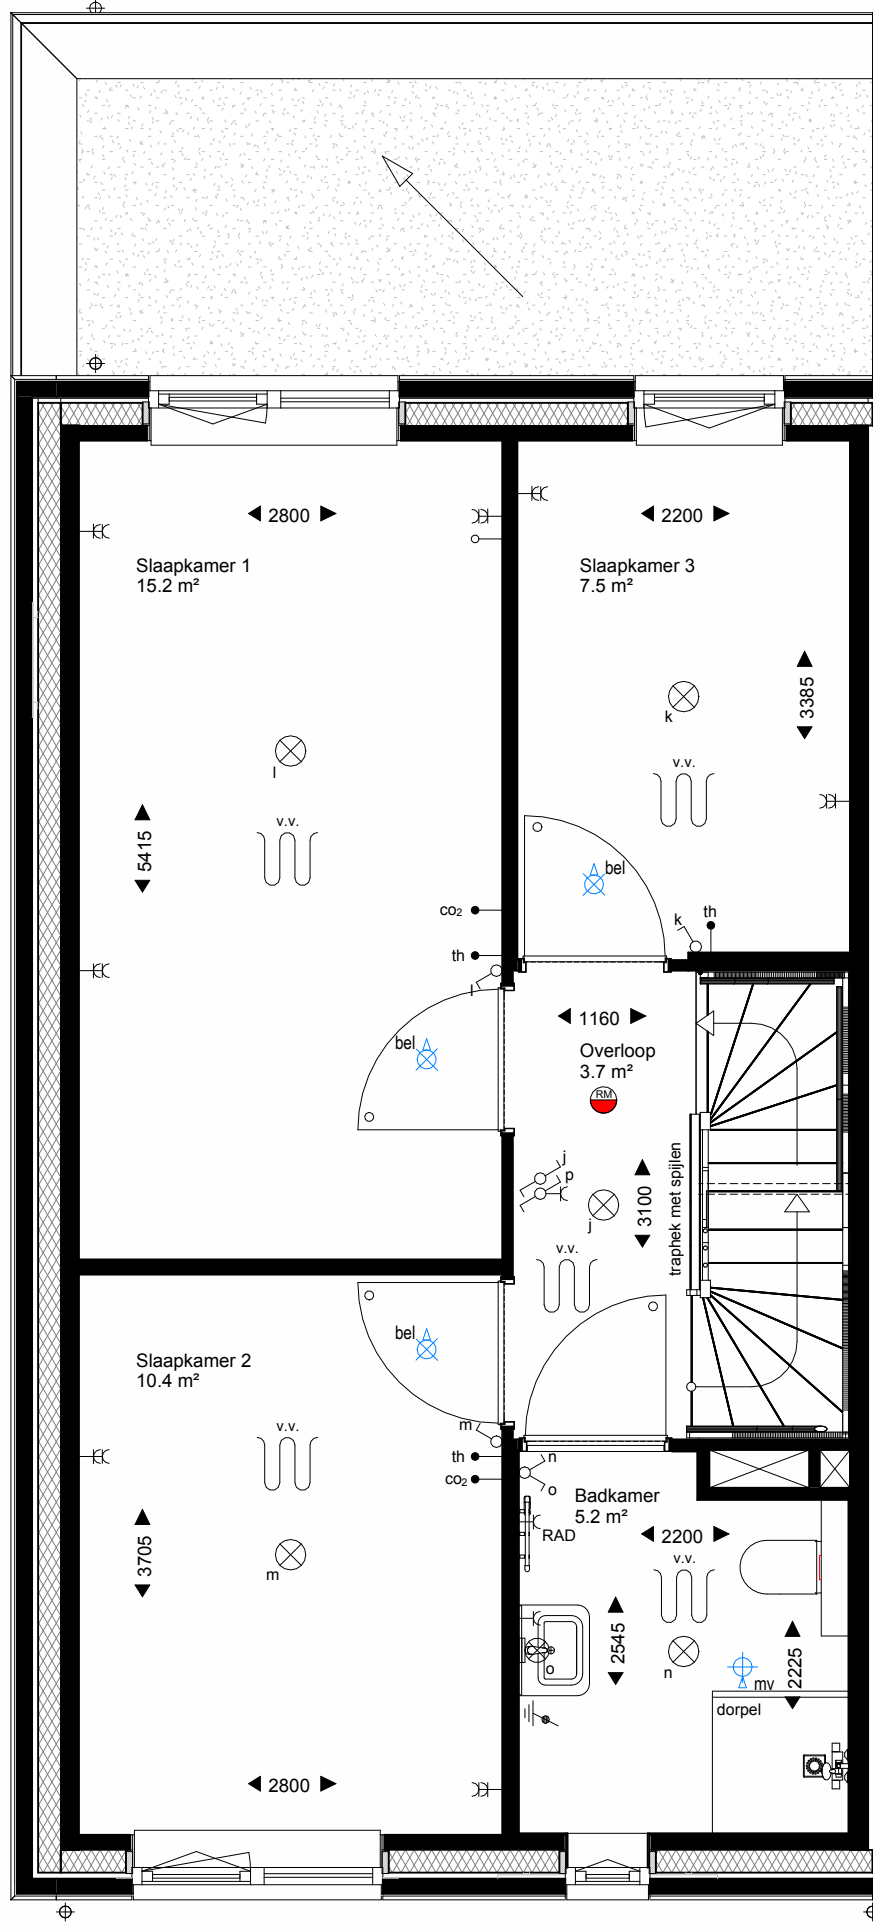

Type Csp
bwnr: 17

Eerste verdieping

1 : 50

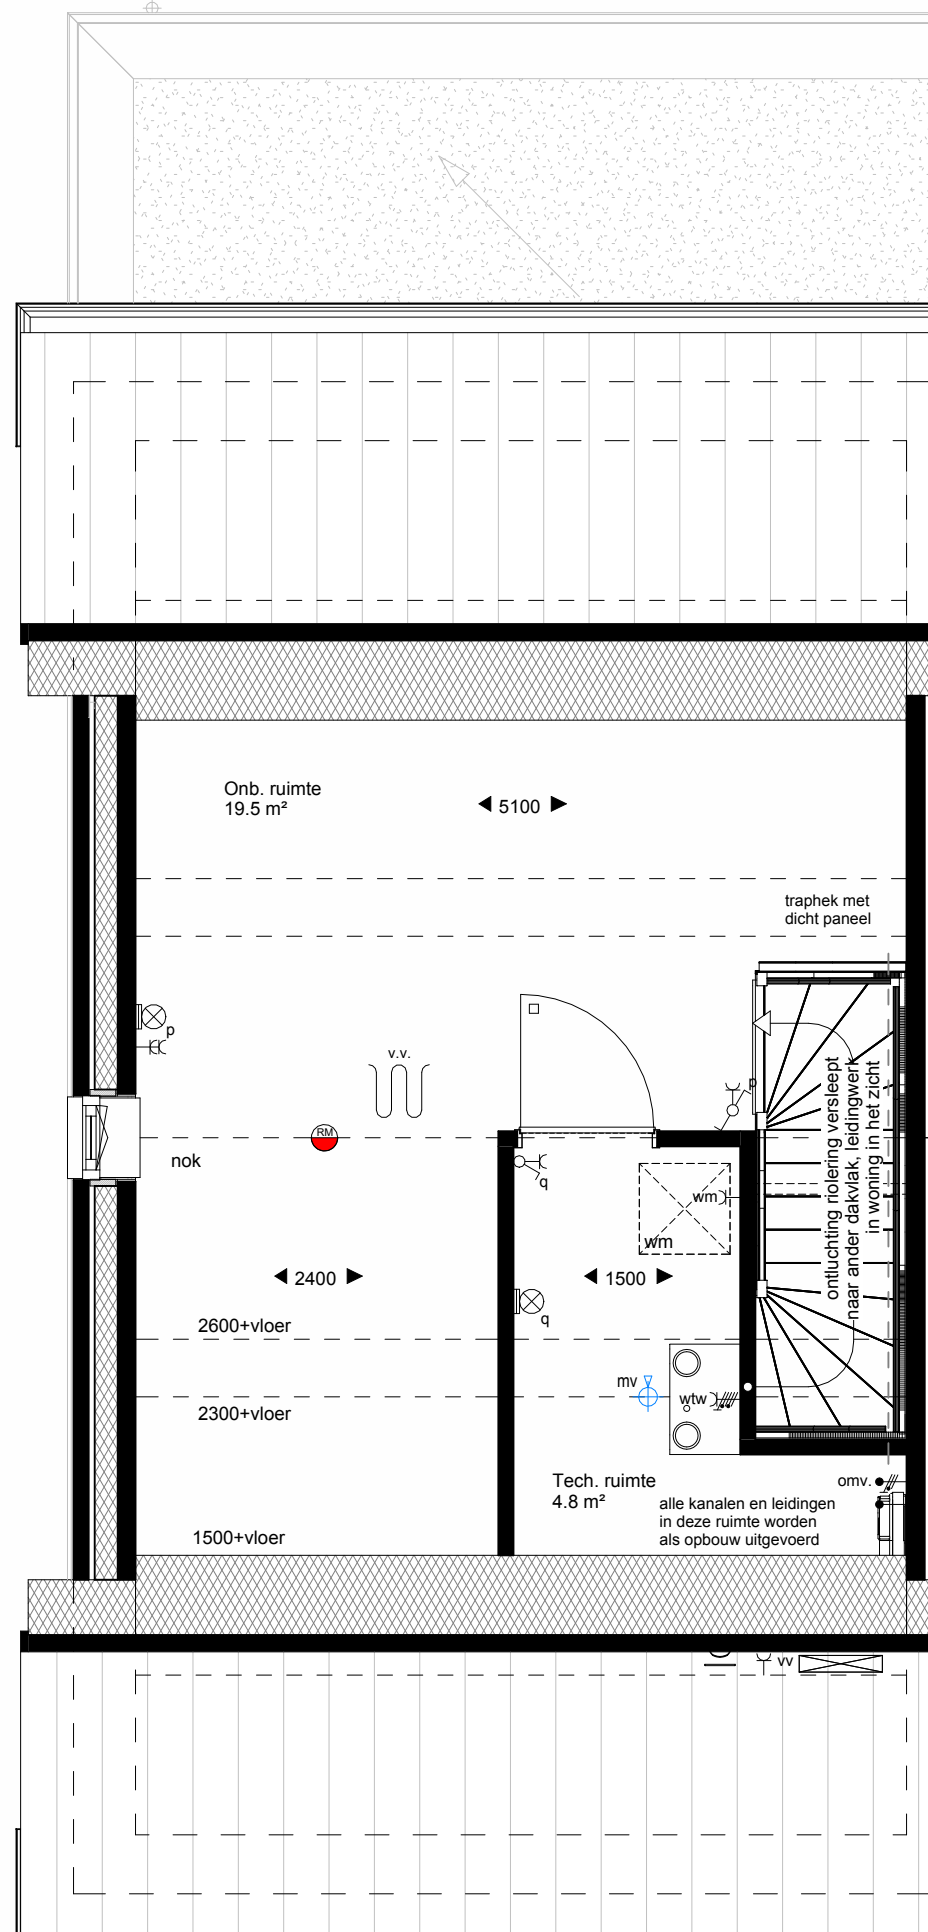

Type Csp
bwnr: 17

Tweede verdieping

1 : 50

WERKNUMMER
24018
BLADNUMMER
VK-103

DATUM
06-03-2025
GEWIJZIGD

FASE
VERKOOPTEKENING
BETREFT
Plattegronden, gevels en doorsnede
Type Csp - Bwnr 17

WERK
17 woningen Elzenweide
's Gravenmoer
OPDRACHTGEVER
Dura Vermeer Bouw Zuid
Pettelaarpark 1, 5216 PC, 's Hertogenbosch
073-5288911

GETEKEND
Ticho Sanders

ARCHITECT
Merijn Sprangers



De 4e dimensie **van** LSWA architecten