





Type Dsp
bwnr: 14, 16
bwnr gespiegeld: 15, 17

Voorgevel

1 : 100

Achtergevel


1 : 50

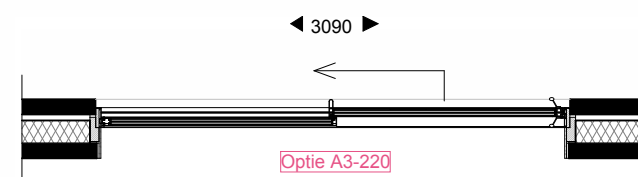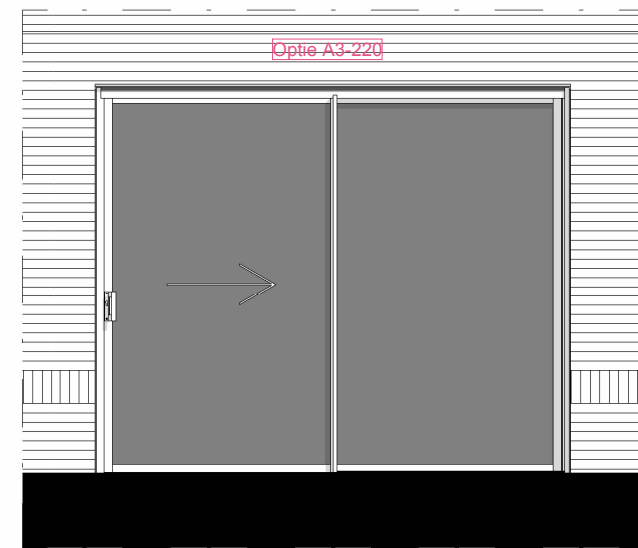

* Positie pui gecentreerd in achtergevel woning
Positie schuivend deel aan trapzijde woning

Begane grond

1 : 50

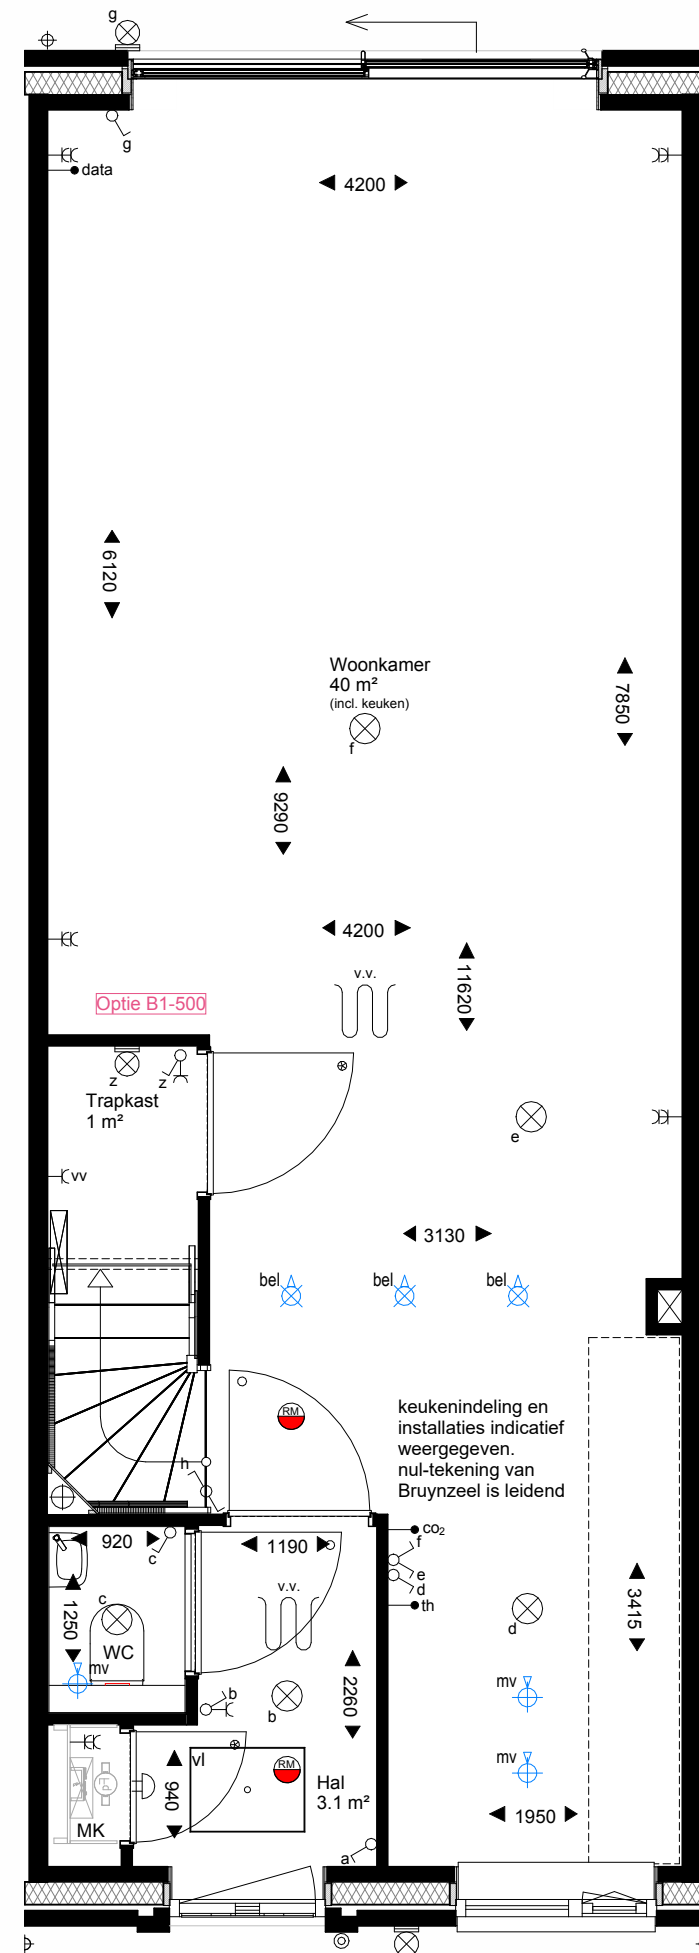



Begane grond

1 : 50

Type Dsp
bwnr: 16 en 14
bwnr gespiegeld: 15 en 13

Achtergevel


1 : 50

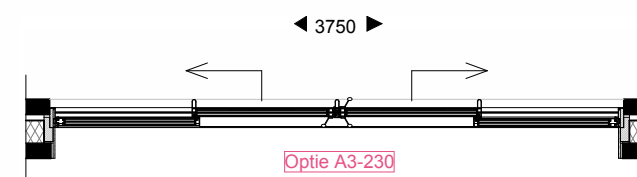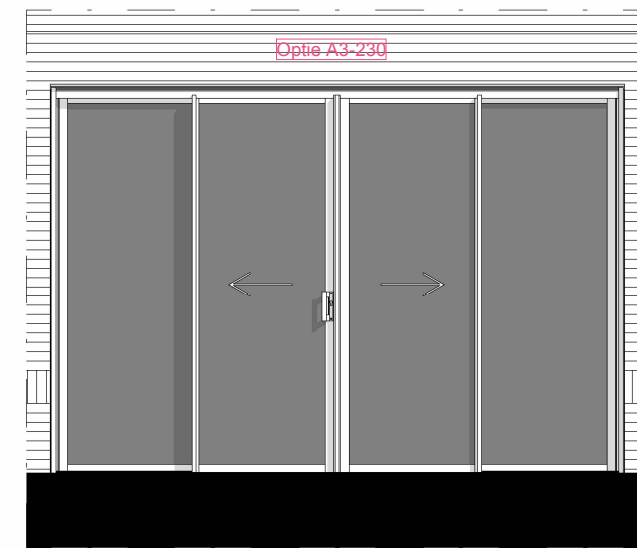

* Positie pui gecentreerd in achtergevel woning
Positie loopdeur aan trapzijde woning

Begane grond

1 : 50

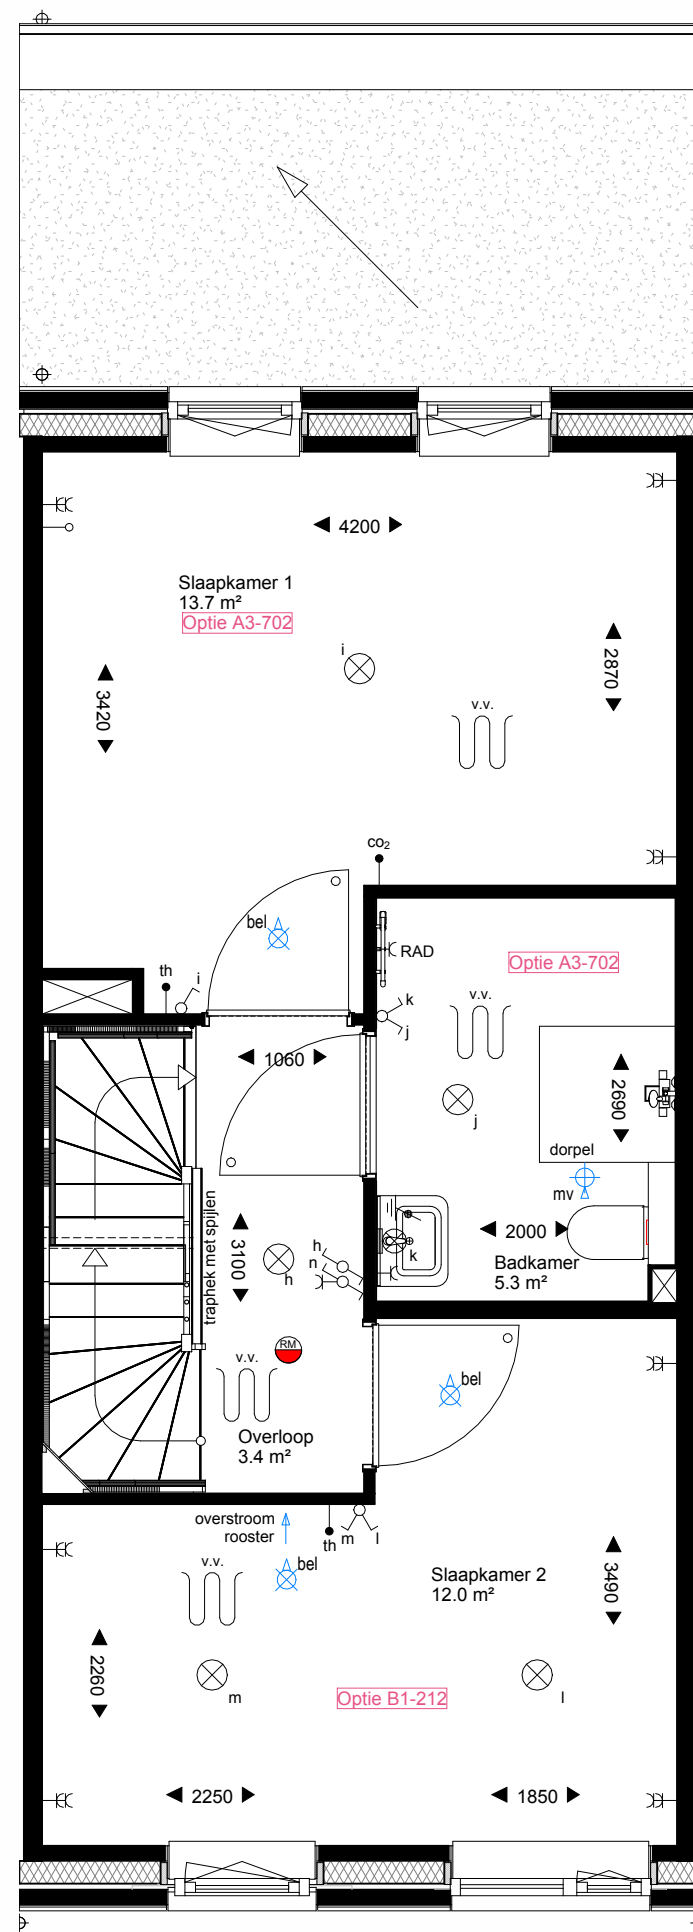



Eerste verdieping

1 : 50

Type Dsp
bwnr: 16 en 14
bwnr gespiegeld: 15 en 13

Achtergevel


1 : 50

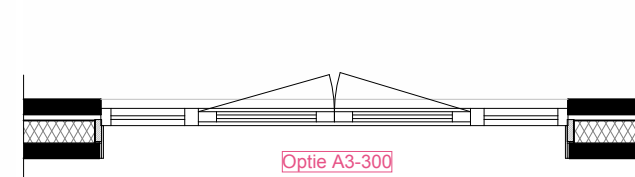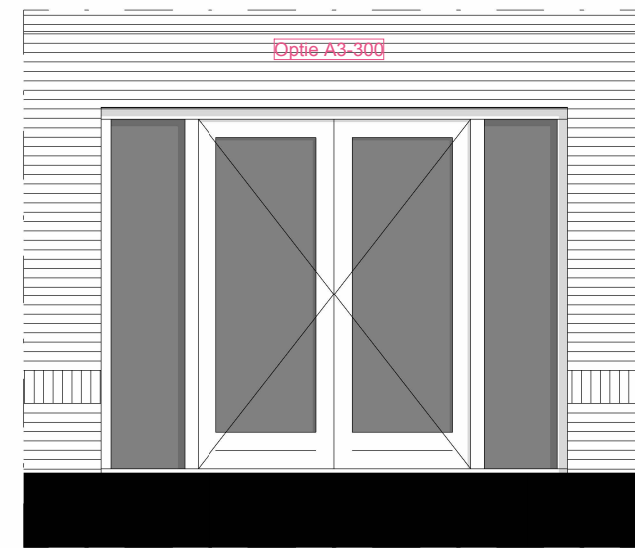

* Positie pui gecentreerd in achtergevel woning
Positie loopdeur aan trapzijde woning

Begane grond

1 : 50

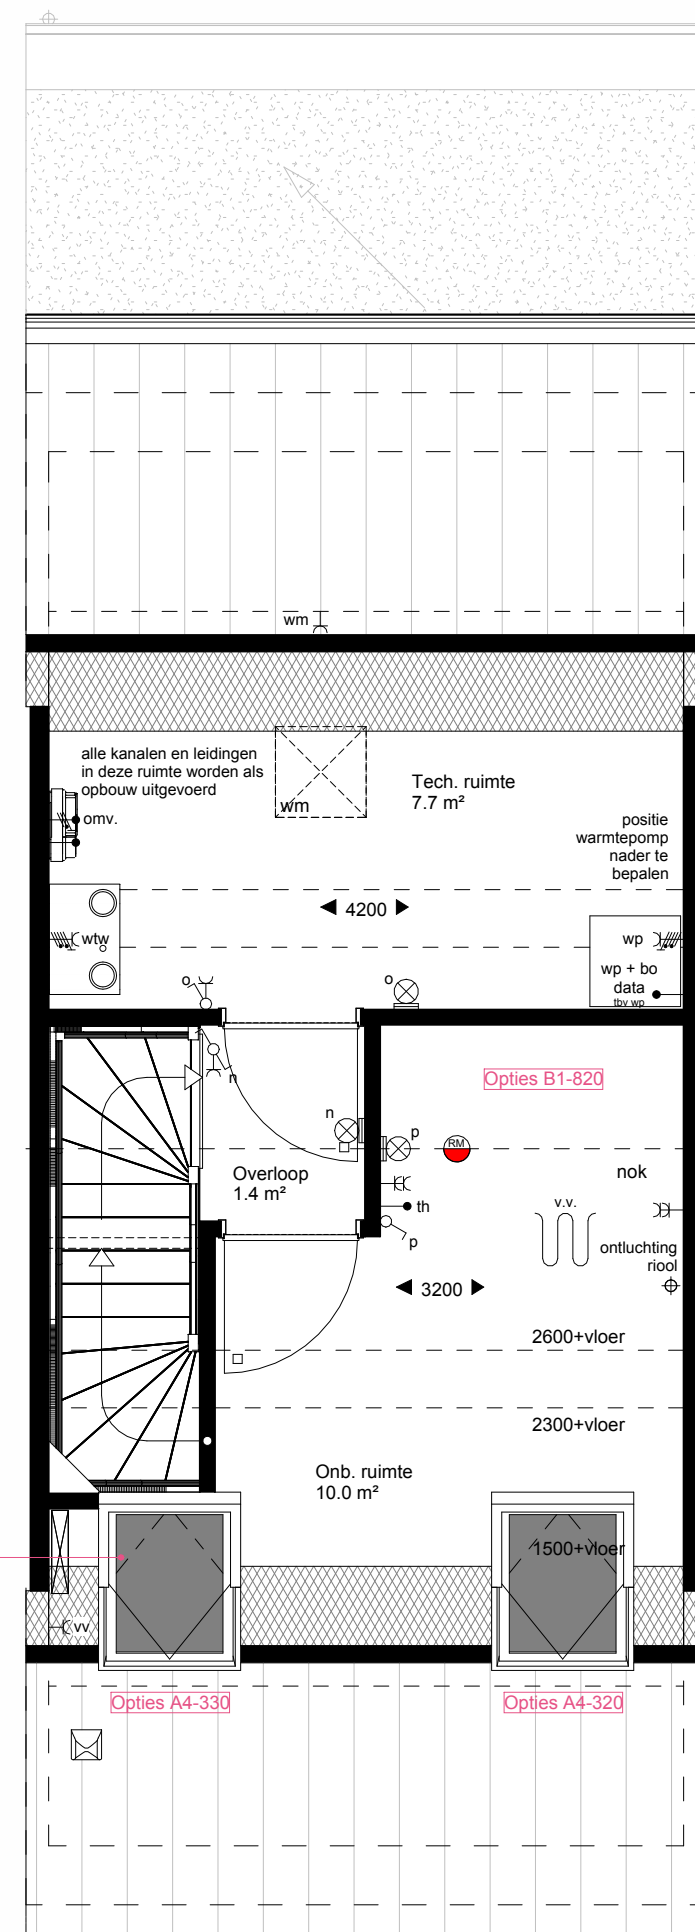



Tweede verdieping

1 : 50

Type Dsp
bwnr: 16 en 14
bwnr gespiegeld: 15 en 13

Achtergevel

1 : 50

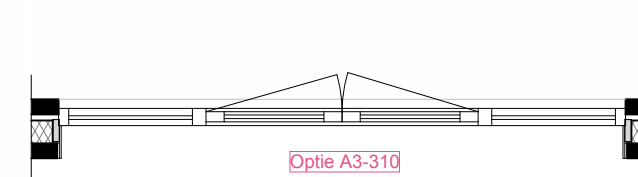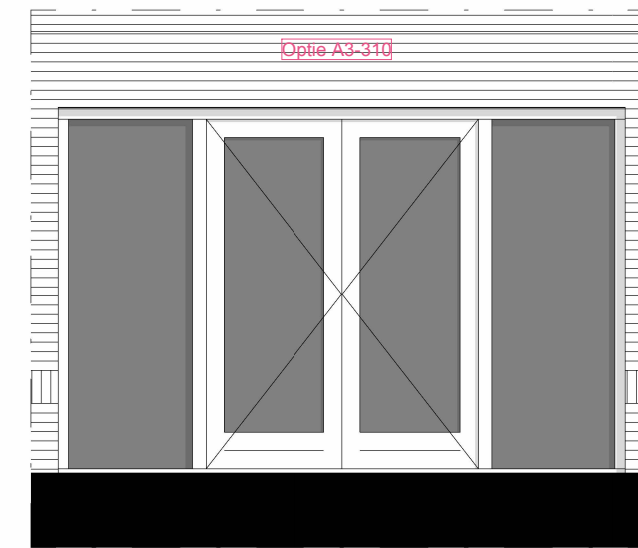

* Positie pui gecentreerd in achtergevel woning
Positie loopdeur aan trapzijde woning

Begane grond

1 : 50

Opties:
A3-220 - Verbreden basis schuifpui achtergevel circa 3,09 meter
A3-230 - Verbreden schuifpui achtergevel circa 3,75 meter
A3-300 - Wijziging openslaande dubbele tuindeuren met zijlichten circa 3,09 meter
A3-310 - Wijziging openslaande dubbele tuindeuren met zijlichten circa 3,75 meter
A3-702 - Vroegere badkamer en slaapkamer 1 verkleinen
A4-320 - Tuineldakraam 0,94x1,40 meter wit afgewerkt (voorgevel, niet-trapzijde)
A4-330 - Tuineldakraam 0,94x1,40 meter wit afgewerkt (voorgevel, trapzijde)
B1-212 - Slaapkamer 2 en 3 samenvoegen
B1-500 - Trapkast

Renvooi

ARGERINGEN-AFKORTINGEN-SYMBOLEN

	baksteen metselwerk, kalkzandsteen, pefab beton, lichte scheidingwand		enkelpolige schakelaar
	isolatie, geïsoleerde metselmuur, geïsoleerd regelwerk		serie schakelaar
	th (thermostaat)		wisselschakelaar
	wm (wasmachine)		wisselschakelaar + wandcontactdoos
	vl (vloerlucht)		enkelpolige schakelaar + wandcontactdoos
	mk (meterkast)		enkelvoudige wandcontactdoos
	wtw (warmterugwin unit)		dubbelvoudige wandcontactdoos verticaal
	wp (warmtepomp, incl. boiler)		enkelvoudige wandcontactdoos t.b.v. wasmachine
	elektrische radiator		enkelvoudige wandcontactdoos t.b.v. warmterugwin unit
	vloerverwarming verdeler		enkelvoudige wandcontactdoos t.b.v. vloerverwarming
	vloerverwarming verdeler + omkasting		bedrade aansluiting t.b.v. kamerthermostaat
	warmterugwin unit		bedrade aansluiting t.b.v. CO2 sensor
	omvormer		onbedrade aansluiting t.b.v. data aansluitpunt
	warmtepomp		onbedrade aansluiting vanuit meterkast, eindigend in ledige doos
	hemelwater afvoer		perlex aansluiting t.b.v. warmtepomp
	rookmelder		bedrade aansluiting t.b.v. omvormer
	Plafond ventiel (afzuigpunt gebalanceerde ventilatie)		schel
	Plafond ventiel (beluchting gebalanceerde ventilatie)		bedrukker
	Wand ventiel (beluchting gebalanceerde ventilatie)		plafondlichtpunt / centraaldoos, excl. armatuur
	Wand ventiel (afzuigpunt gebalanceerde ventilatie)		wandlichtpunt, excl. armatuur
	Plafond ventiel (natuurlijke ventilatie)		De exacte plaatsen en afmetingen van aansluitpunten, radiatoren, mechanische ventilatie, schachten, dakuitmondingen e.d. zijn indicatief op de tekeningen aangegeven en worden door de installateurs nader bepaald. Dilataties in het gemeenlijk metselwerk en de verdeling in boelboorden worden nader bepaald. Positie hwa's op tekening zijn indicatief weergegeven m.b.t. aantallen en locatie. Aan deze getallen en plaatsen kunnen derhalve geen rechten ontleend worden.
	ruimte voorzien van vloerverwarming		Indeling keuken, badkamer, toilet en sanitaire installaties op tekening zijn indicatief weergegeven. De tekeningen zijn leidend.
	deurkozijnen		U dient er rekening mee te houden dat, na het aanbrengen van wand- en vloerafwerkingen (tegels, stukoorswerk etc.) de netto bruikbare maten bij oplevering een aantal centimeters van de genoemde bruto maten kunnen afwijken.
	zonder bovenlicht		De kleuren en materialen zijn conform de kleur- en materiaalstaat.
	met bovenlicht - glas		Maten in millimeters.
	met bovenlicht - dicht paneel		De op de tekening aangegeven maten zijn 'circa'-maten.

WERKNUMMER

24018

BLADNUMMER

VKO-104

DATUM

06-03-2025

GEWIJZIGD

FASE

VERKOOPTEKENING

BETREFT

Opties

Type D & Dsp - 13, 14, 15 en 16

WERK

17 woningen Elzenweide

's Gravenmoer

OPDRACHTGEVER

Dura Vermeer Bouw Zuid

Pettelaarpark 1, 5216 PC, 's Hertogenbosch

073-5288911

GETEKEND

Ticho Sanders

ARCHITECT

Merijn Sprangers

De 4e dimensie van LSWA architecten

Autodesk Docs://DV/BZ - 'S GRAVENMOER - Elzenweide 17 ggw - 's Gravenmoer/Elzenweide_Blok G_BWK_R23.rvt

LSWA

DE LOOP 40
5688 EW OIRSCHOT
0499 - 57 23 16
INFO@LSWA.NL
WWW.LSWA.NL